


YFIRLITSMYND 1:200


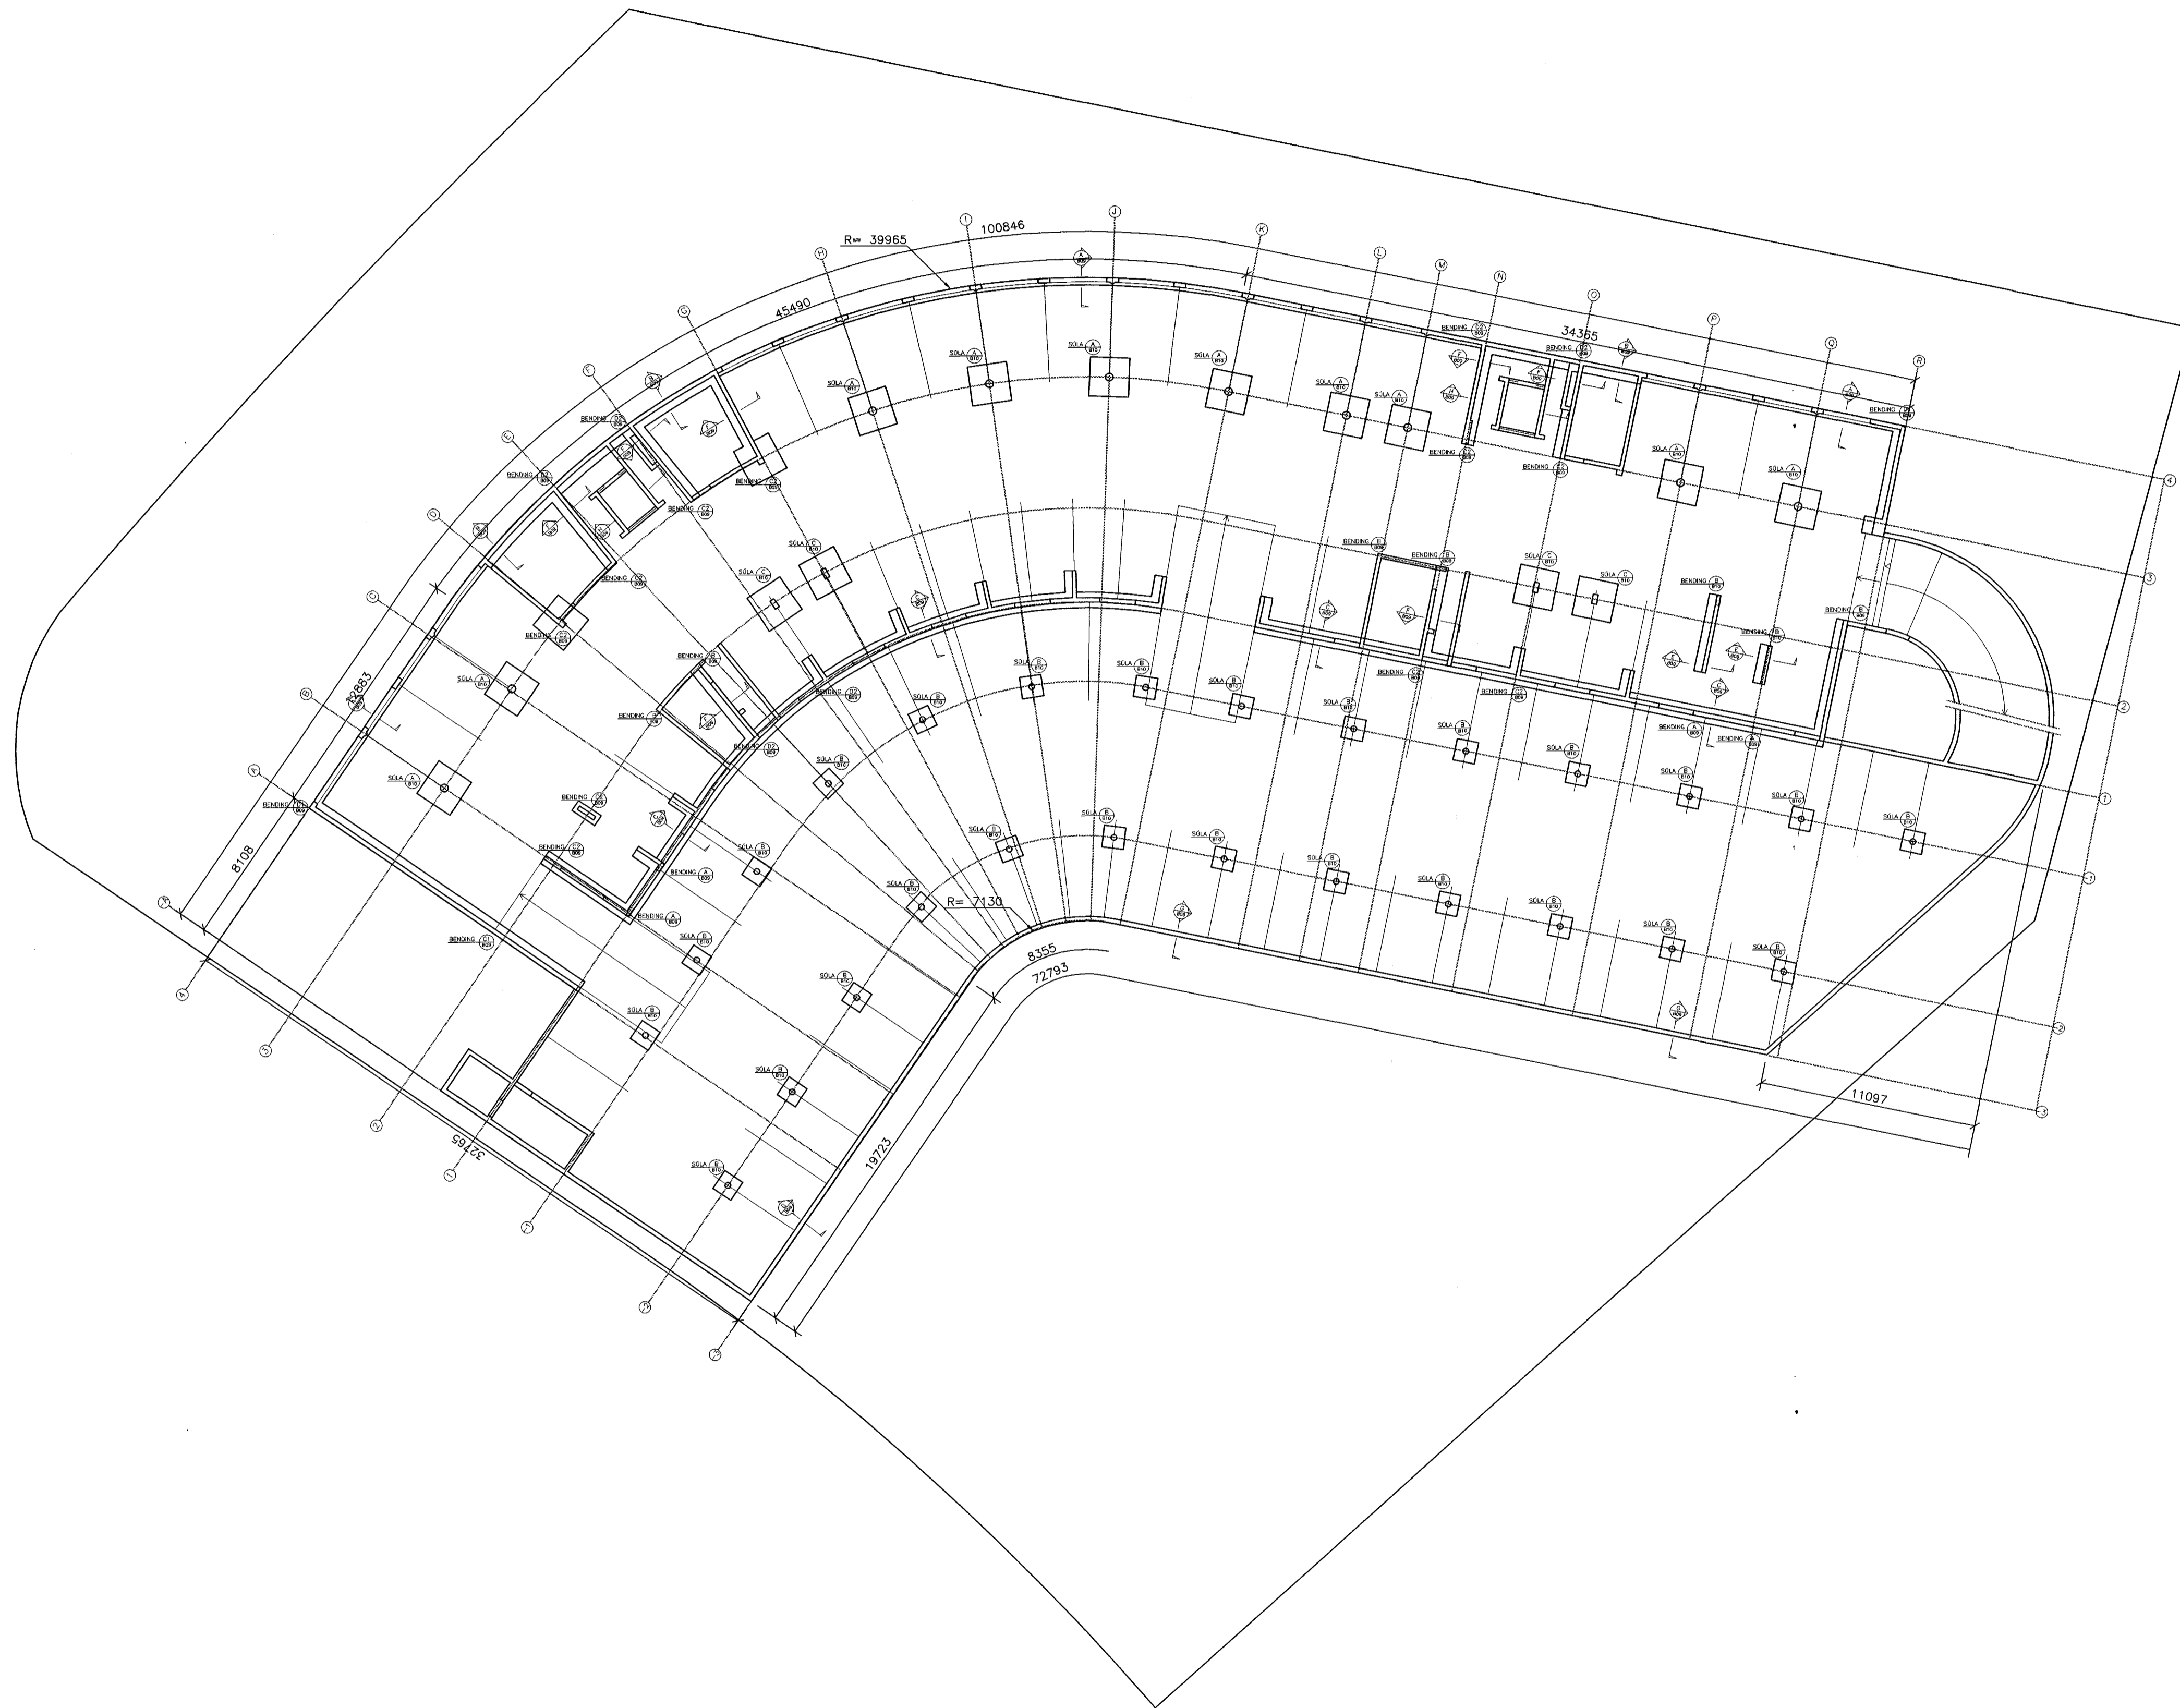


TILVÍSANIR

VARDANDI ÞJÖPPUN FYLLINGAR UNDIRSTÖÐUR OG BOTNPLÖTUR SVO OG STEYPU- OG STÁLGÉDI VÍSAST TIL ALMENNRA SKÝRINGA Á TEIKNINGU NR. 03841-B00.

VARDANDI SÖKKULSKAUT VÍSAST TIL TEIKNINGAR 03841-R002.

Byggingatútrúi Hámarjardar
Algréitt þann
28 JULI 2004
HÓ

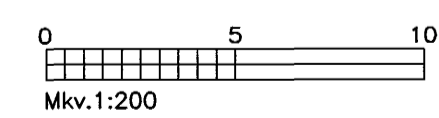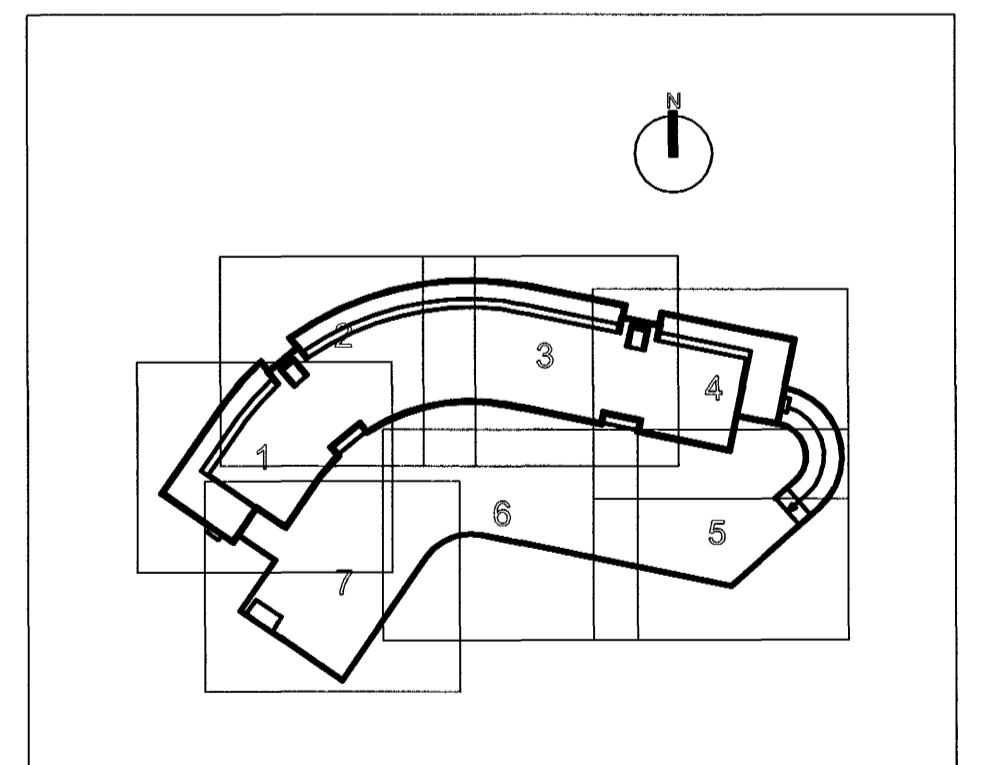

UTG.	DAGS.	BREYTING:	HANNAÐ	SAMP.
DALSHRAUN 1 HAFNARFIRDI		BURDARVIRKI UNDIRSTÖÐUR YFIRLITSMYND		
VSB VERKFRÆÐISTOFA		Áritun lögg. hönnuða: Björn Gústafsson K1 182568-4389. <i>Björn Gústafsson</i>		
BEJARHRAUNI 20+220 HAFNARFJÖRDUR Heimasíða: www.vsb.is • Netfang: vsb@vsb.is Sími 585-8600 Fax 585-8610 • Kt: 1710796-2899		Hannað: BG	Teiknað: BG/JJR	
		Máli: 1:200	Yfirfarið: BG	
		Dags: 04.06.04	Nr: 03841-B01	