



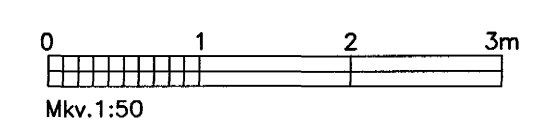

Byggingafultrúi Hafnarfjarðar
 Afgreitt þann
 28 JULI 2004
 HÓ

TILVÍSANIR

VARDANDI ÞJÓPPUN FÝLLINGAR UNDIR UNDIRSTÖÐUR OG BOTNPLÖTUR SVO OG STEYPU- OG STÁLÆÐI VÍSAST TIL ALMENNRA SKÝRINGA Á TEIKNINGU NR. 03841-B00.
 VARDANDI SÖKKULSKAUT VÍSAST TIL TEIKNINGAR 03841-R002.

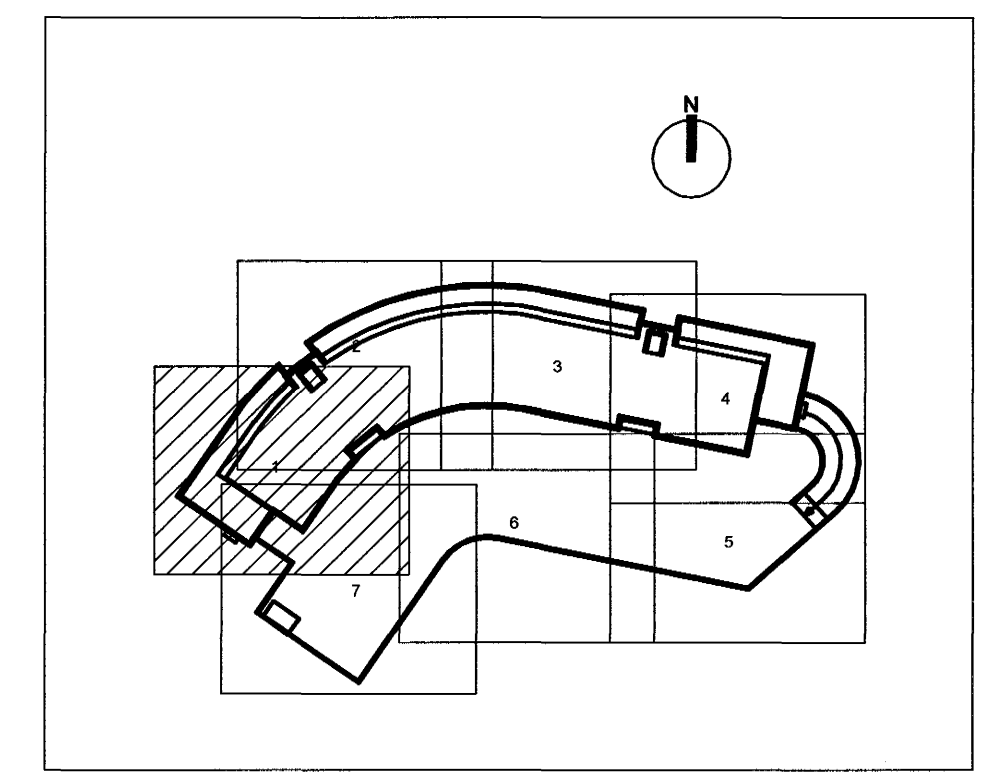

ÖT.	DAGS.	BREYTING:	HANNAÐ	SAMP.
DALSHRAUN 1 HAFNARFIRÐI			BURDARVIRKI UNDIRSTÖÐUR SVÆÐI 1	
VSB VERKFRÆÐISTOFA			Áritun íðgg. hönnuða: Björn Guðafsson, kt. 100550-4889. <i>Björn Guðafsson</i>	
DALSHRAUN 1 20-220 HAFNARFJÖRÐUR Heimasíða: www.vsb.is • Netfang: vsb@vsb.is Sími 585-8600 Fax 585-8610-kt: 710796-2899			Hönnuð: BG Teiknað: BG/LJR Mál: 1:50 Yfirfarð: BG Dags: 04.06.04 Nr: 03841-B02	