



SNID SÓLUR 1:20


SÓLUFÓTUR A
1:20

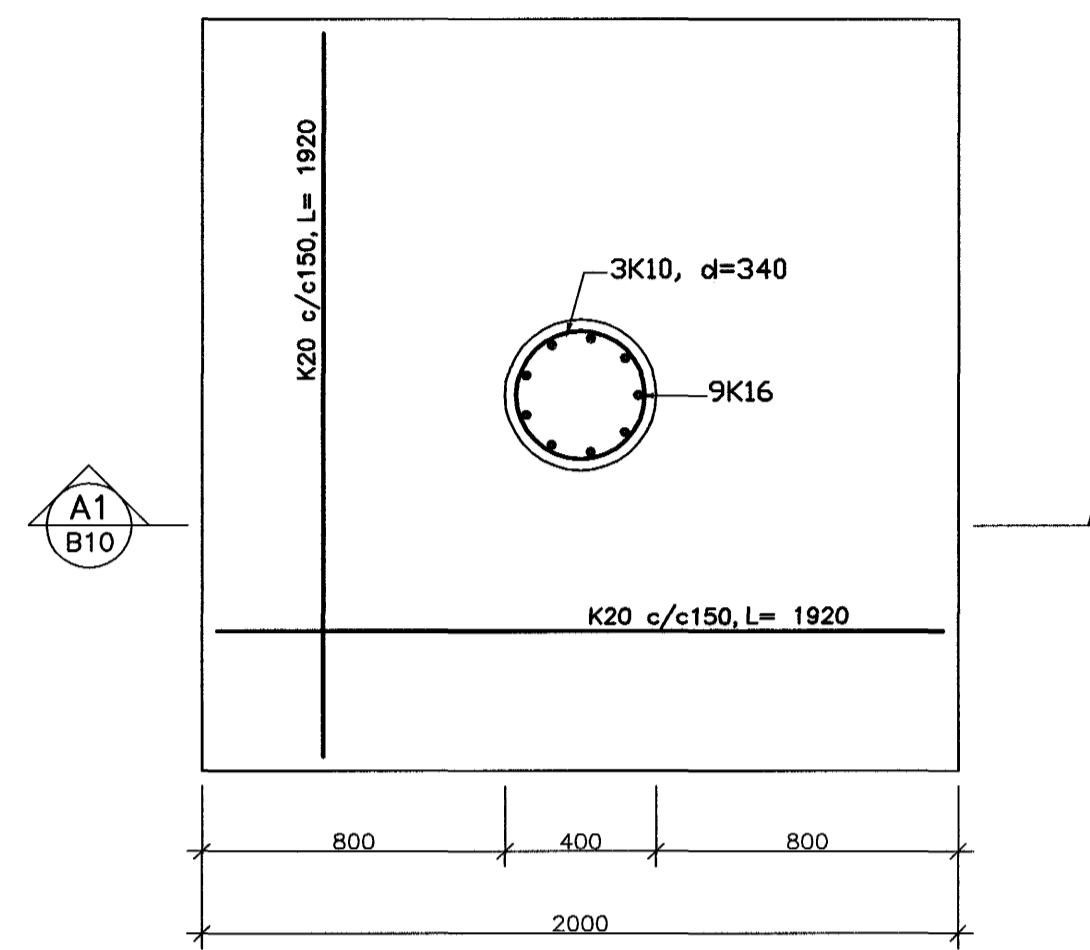


SÓLUFÓTUR B
1:20

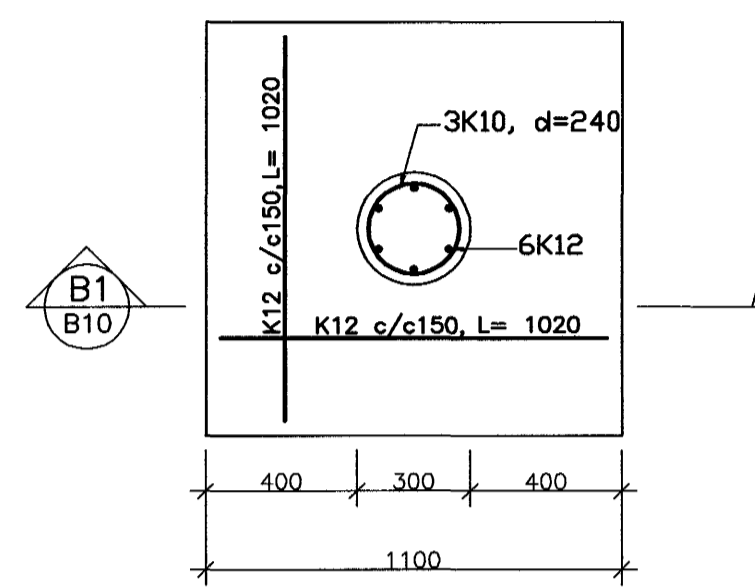


SÓLUFÓTUR C
1:20

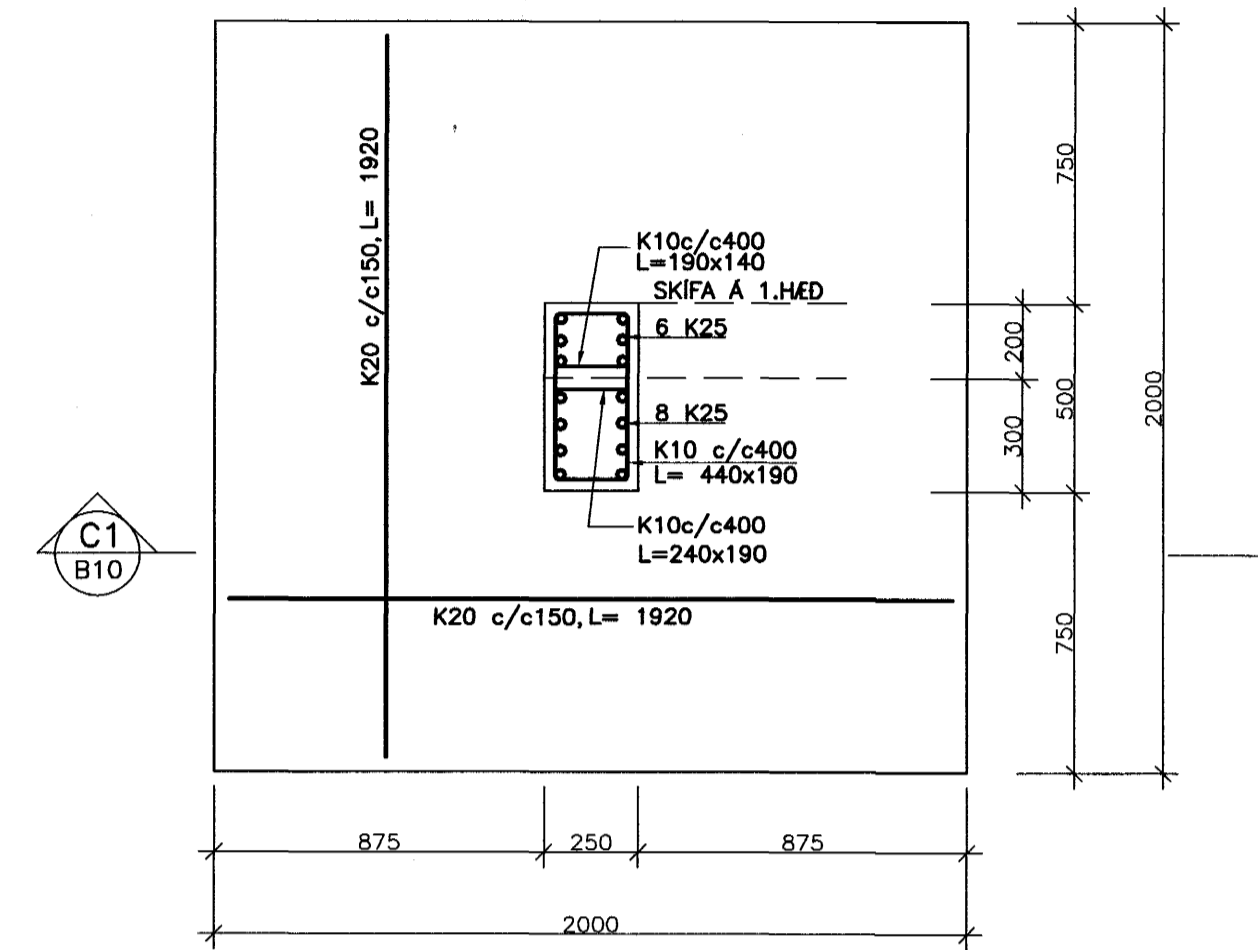


SNID A1
1:20

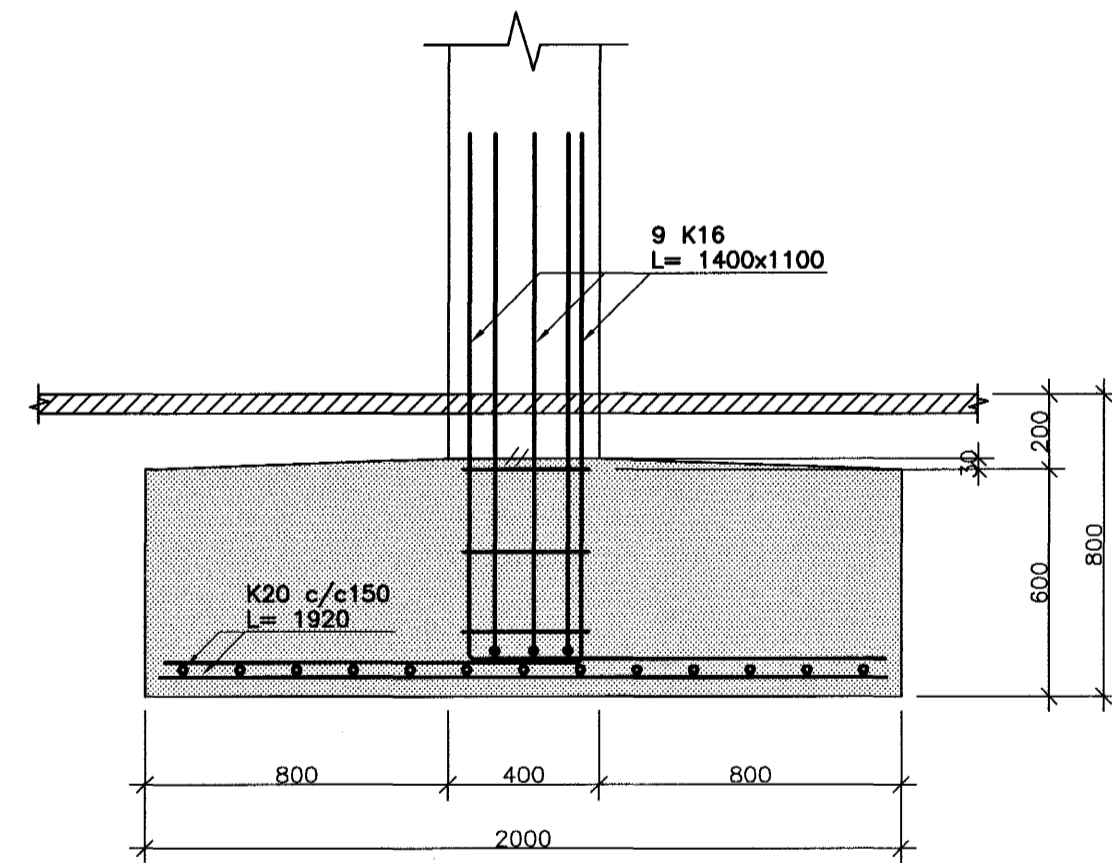

SNID B1
1:20

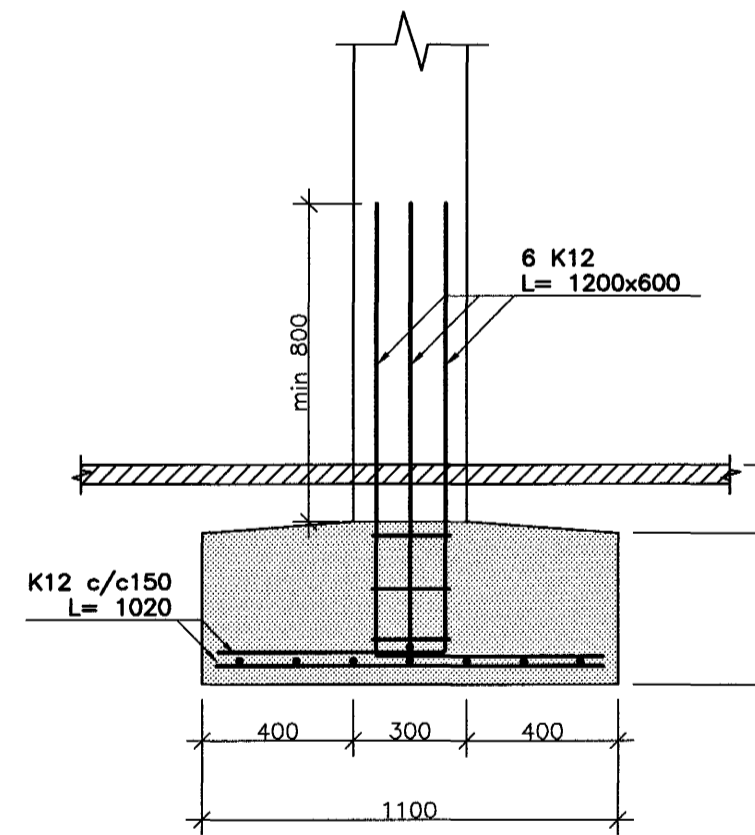

SNID C1
1:20

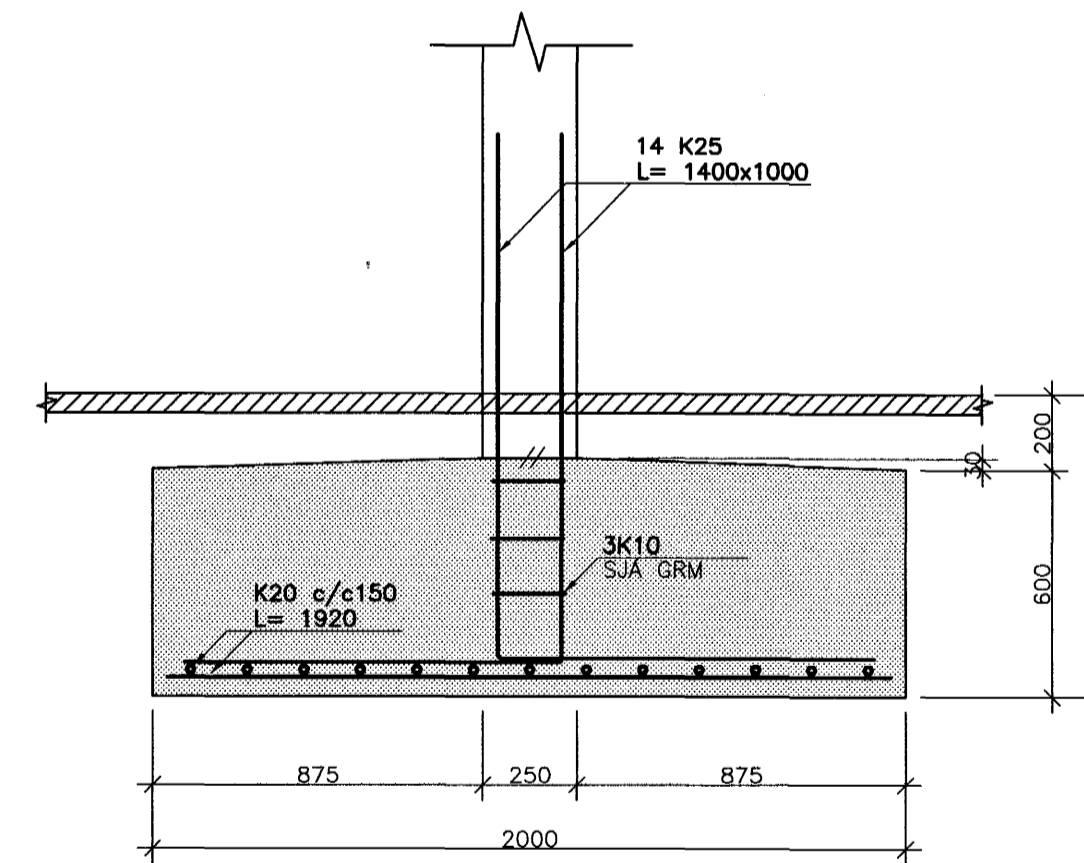

Byggingaáhræðing
Alfreidur Þórunn
28 JULI 2004
HÓ

ÖTG.	DAGS.	BREYTING:	HANNAÐ	SAMP.
DALSHRAUN 1 HAFNARFIRDI			BURDARVIRKI UNDIRSTÖÐUR SÓLUFÆTUR	
VSB VERKFRÆÐISTOFA			Áritun lögg. hönnuða: Björn Guðafossey KL 5550-4889. <i>Björn Guðafossey</i>	
BEJARHRAUNI 20+220 HAFNARFJÖRDUR Heimasíða: www.vsb.is • Netfang: vsb@vsb.is Sími 565-8600 Fax 585-8610 • Kt: 710796-2899			Hannað: BG	Teiknað: BG/JJR
			Máli: 1:50	Yfirfarir: BG
			Dags: 27.05.04	Nr: 03841-B10