


FRÁRENNISLAGNIR,
GRUNNMYND 1:50.

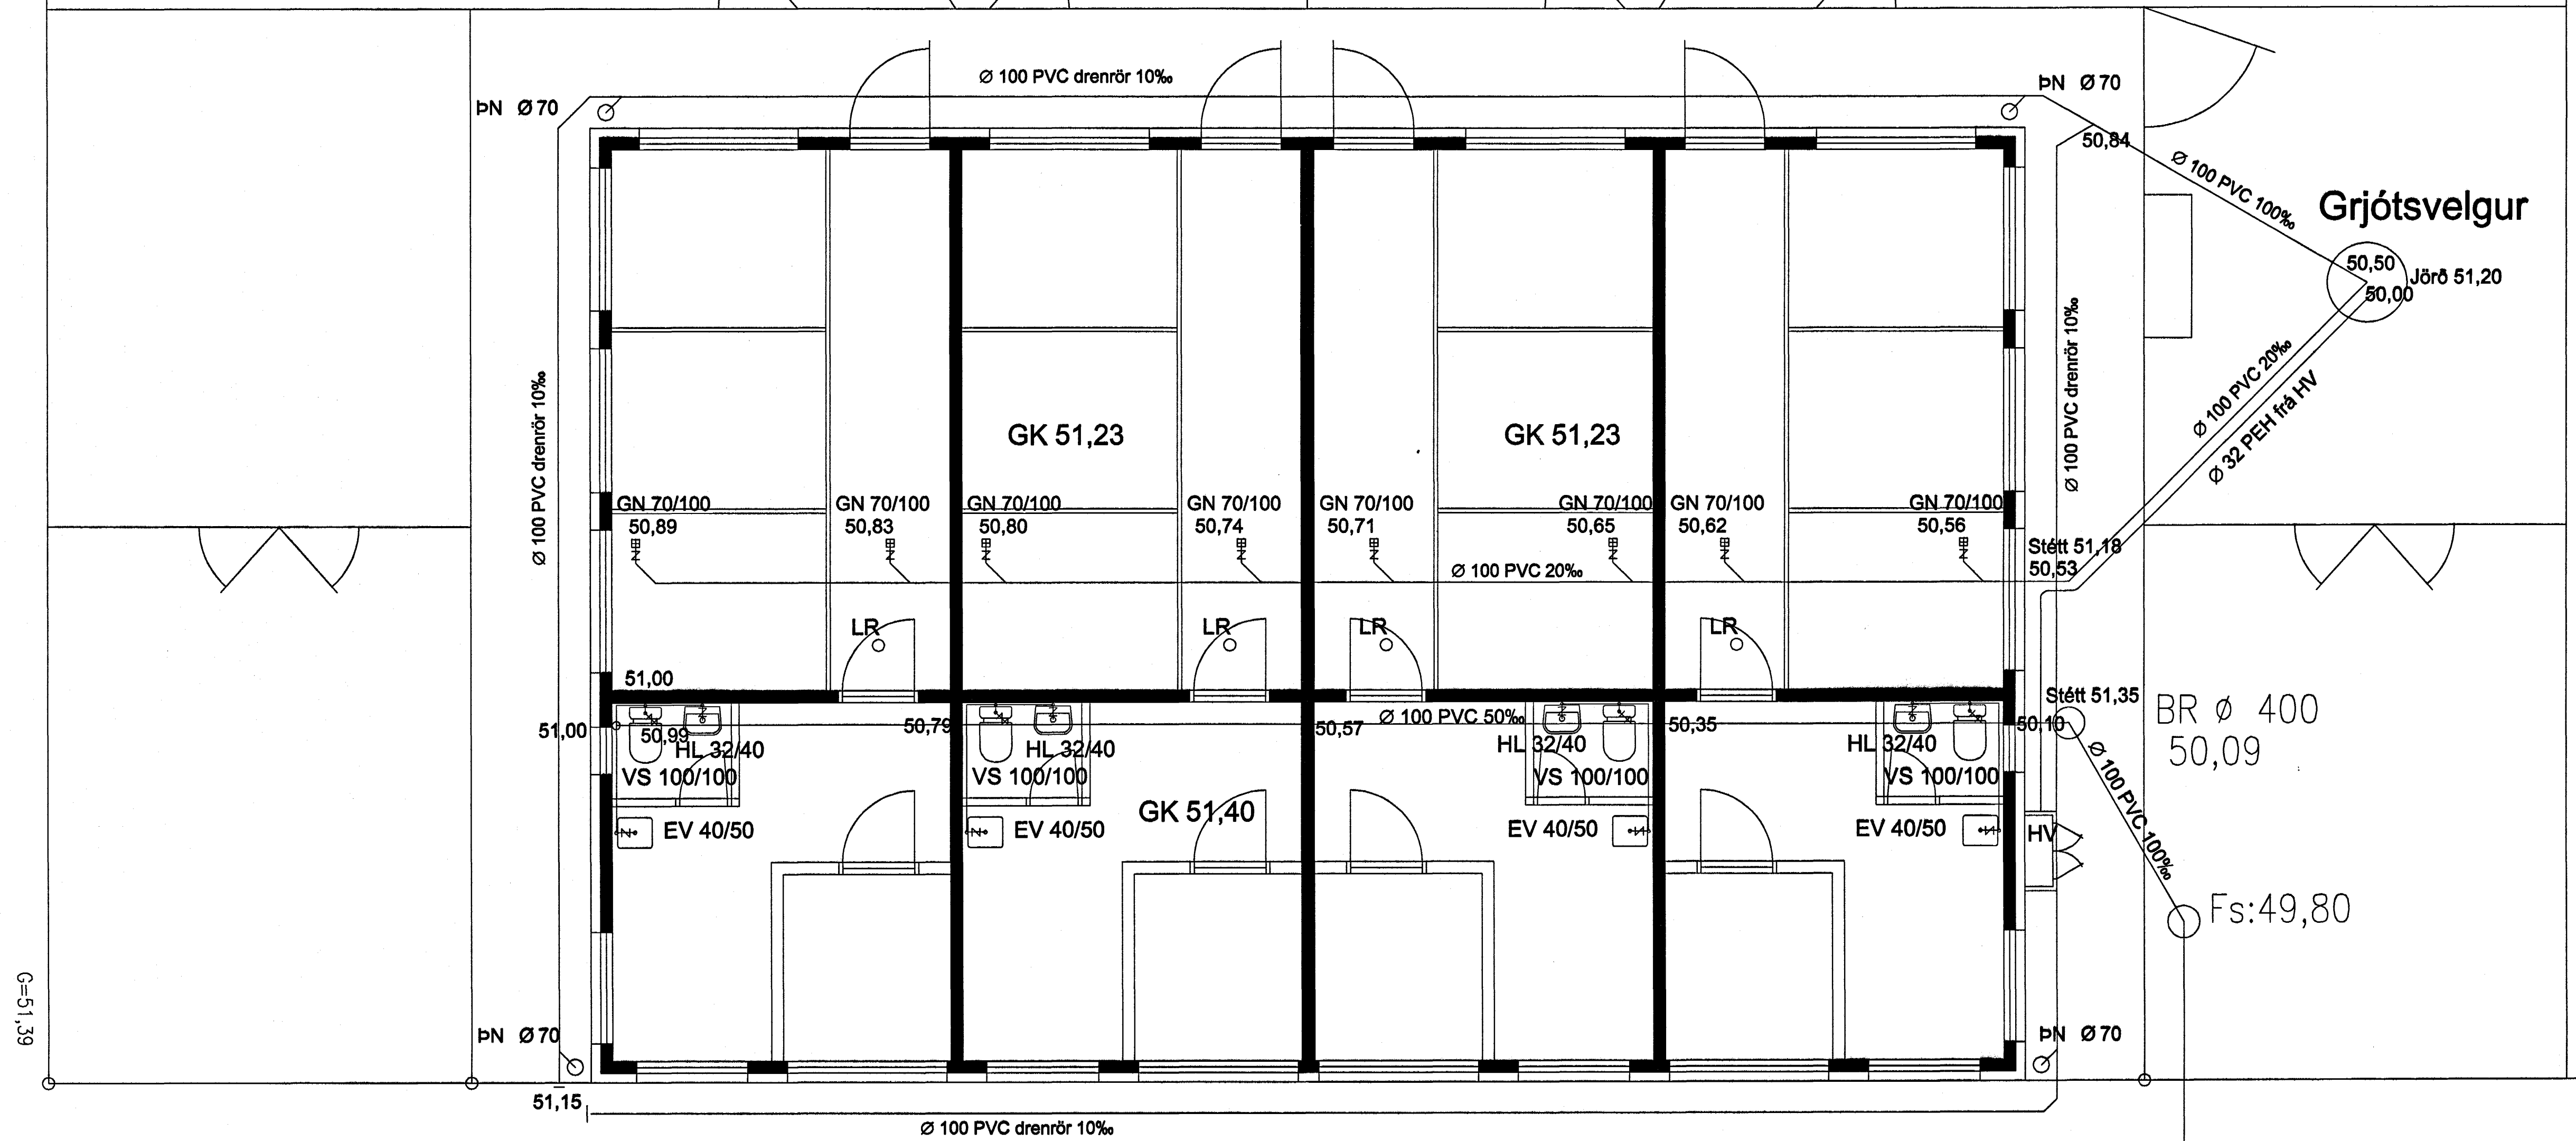

Byggingafultrúi Hafnarfjarðar
Alfreitt bann
23 JULI 2004
HÖ

22/704
Breytt: 15/7'04, sett GN í stíum

Kaplaskeið

VERKFRÆÐISTOFA	HALLDÓRS HANNESSONAR S.5654355 GUNNARSSUNDI 10 HAFNARFIRÐI
KAPLASKEIÐ 20 HESTHÚS	Mík. 1:50
Frárennislagnir, grunnmynd	Reknað: H H
	Teknað: H H
	Kl. hönnuðar: 141139-2159
	Breyt: 15/7'04, sett GN í stíum
Verk: Kaplaskeið 20	Blað nr.: 2.1
	Dags: 2.máf. 2004