


UNDIRSTÖÐUR
GRUNNMYND 1:50.

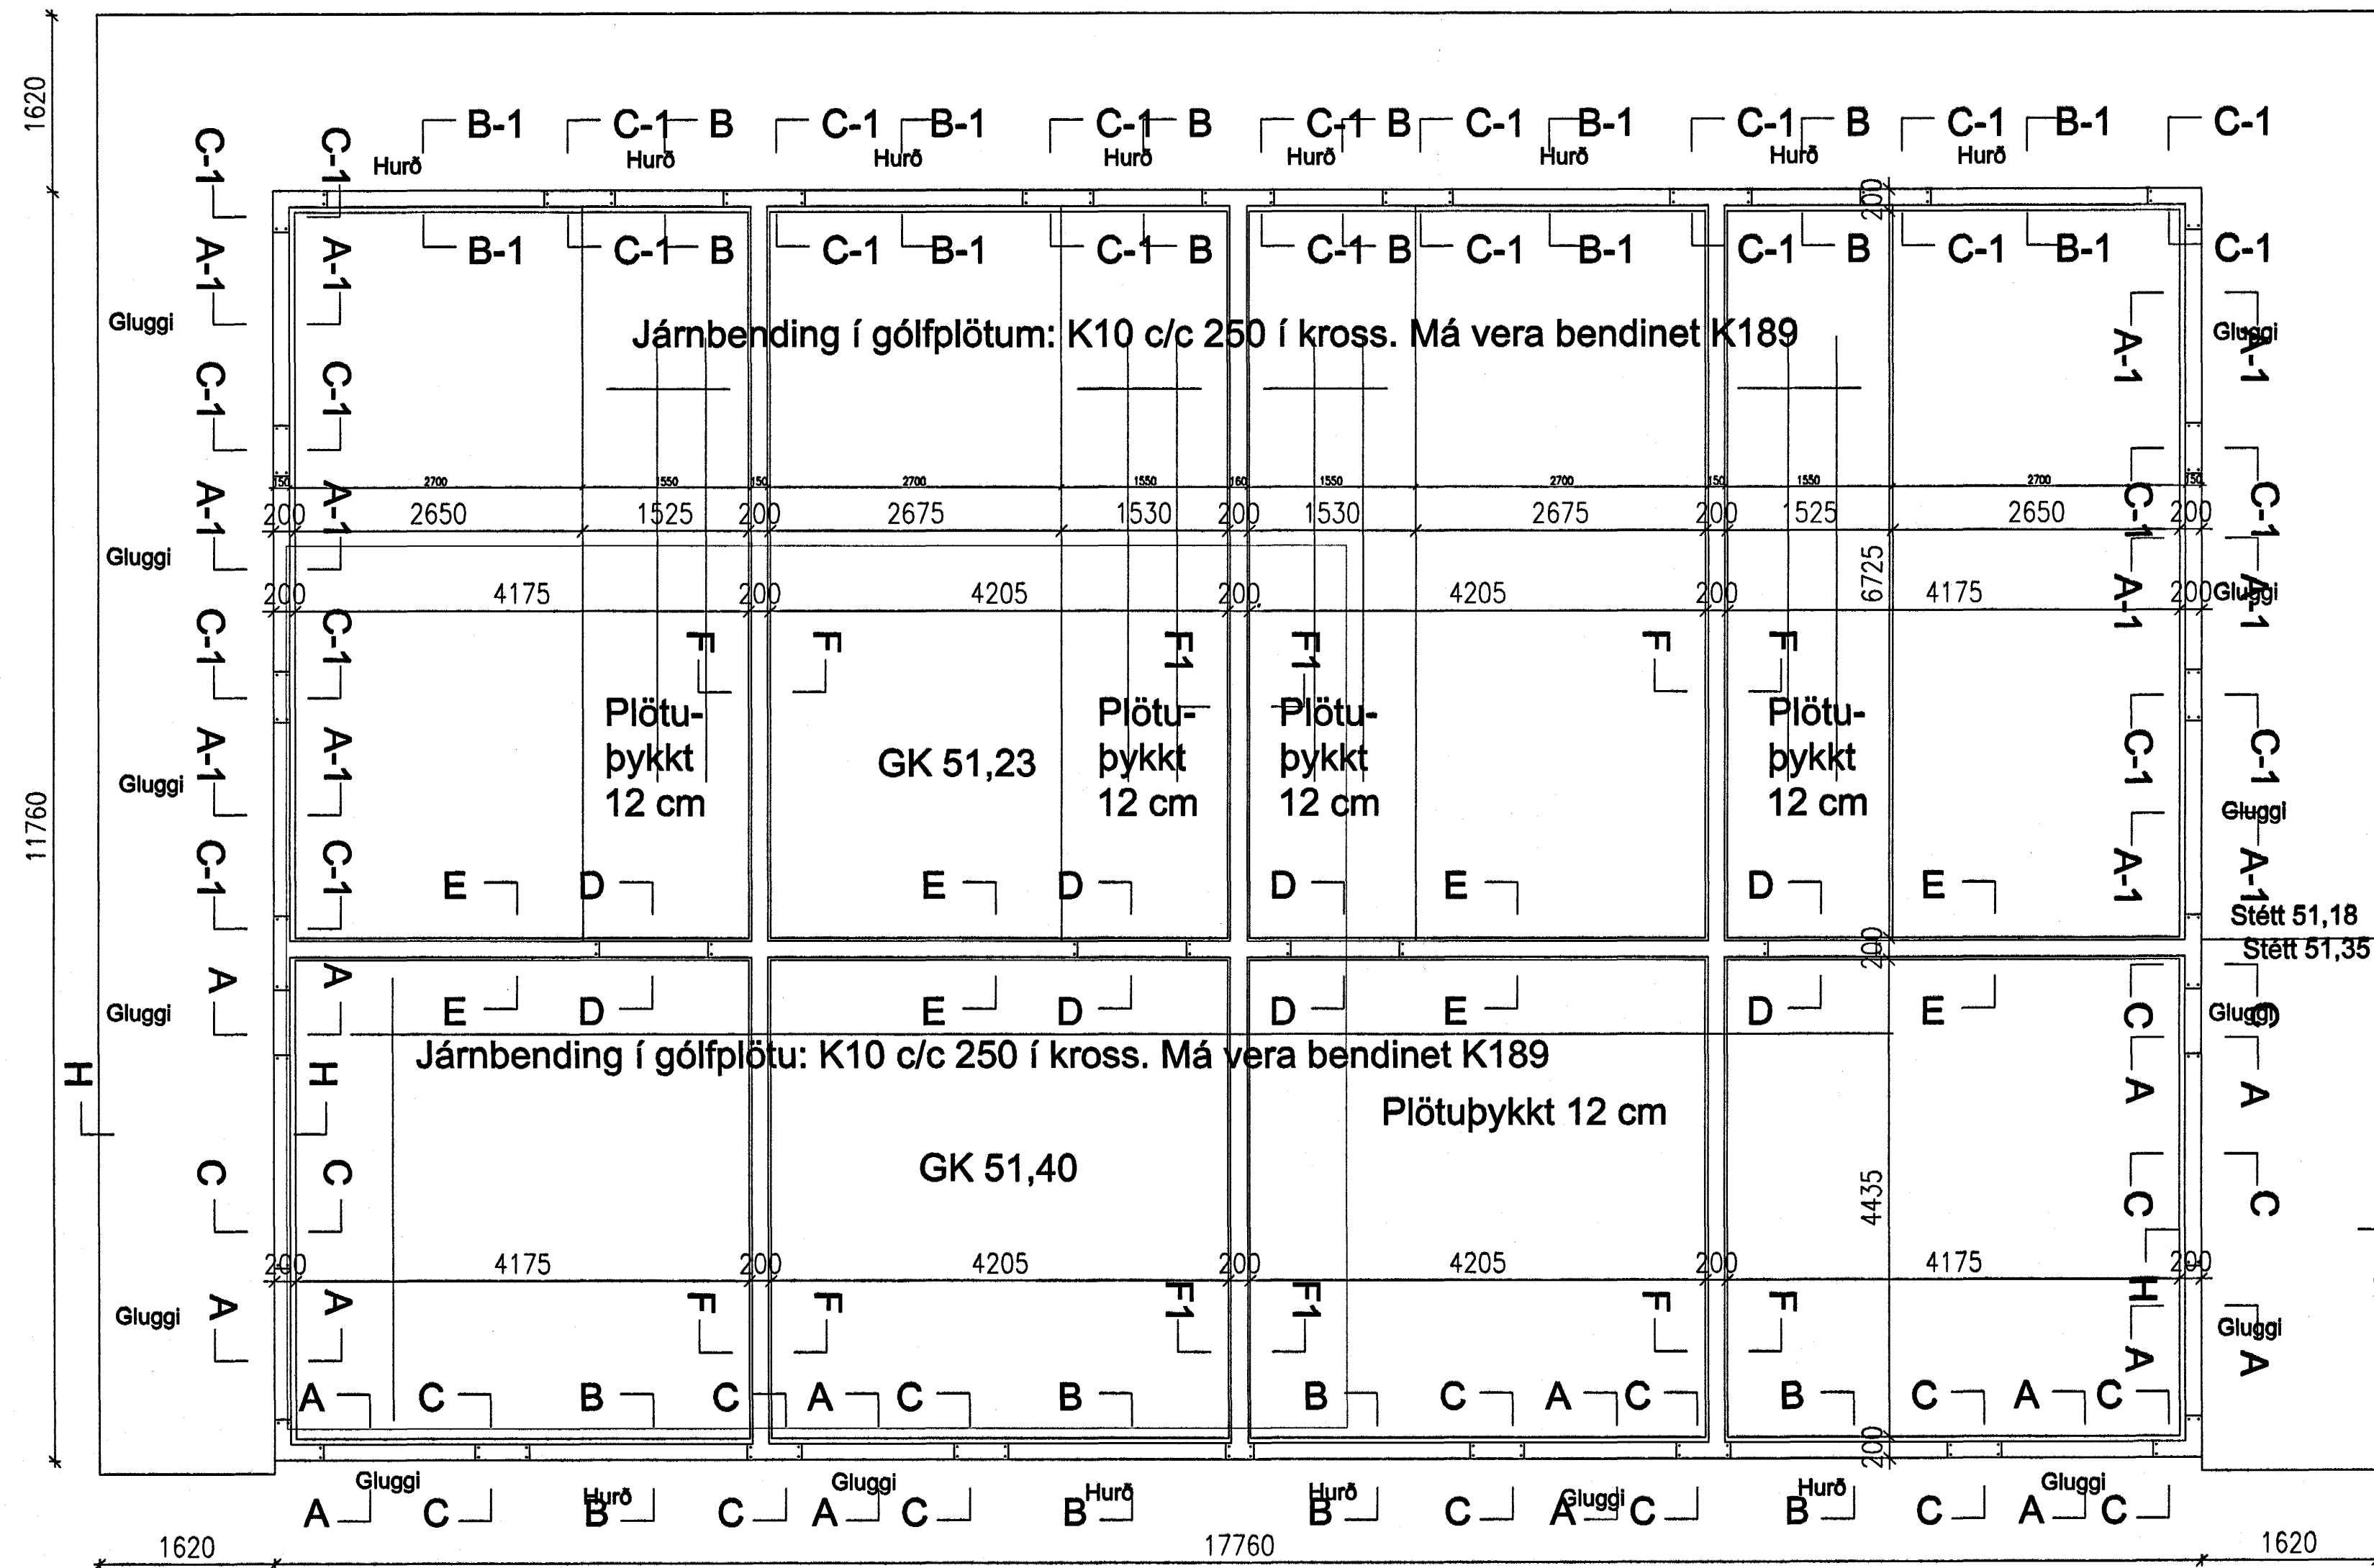

Byggingafræðingur
Alfreitt Þann
23 JULI 2004
HÓ

Breytt 21. júlí 2004

22/704

VERKFRÆÐISTOFA HALLDÓRS HANNESSONAR S.5654355
GUNNARSSUNDI 10 HAFNARFIRÐI

KAPLASKEIÐ 20 HESTHÚS
Undirstöður, grunnmynd

Msk. 1:50
Reknað. H.H.
Talað. H.H.
Kl. hönnuðar. 141139-2159
Breytt:

Verki: Kaplaskeið 20 Blað nr.: 1.1 Dags: 2.naf. 2004