


GÓLFHITAKERFI, GRUNNMYND. 1:50

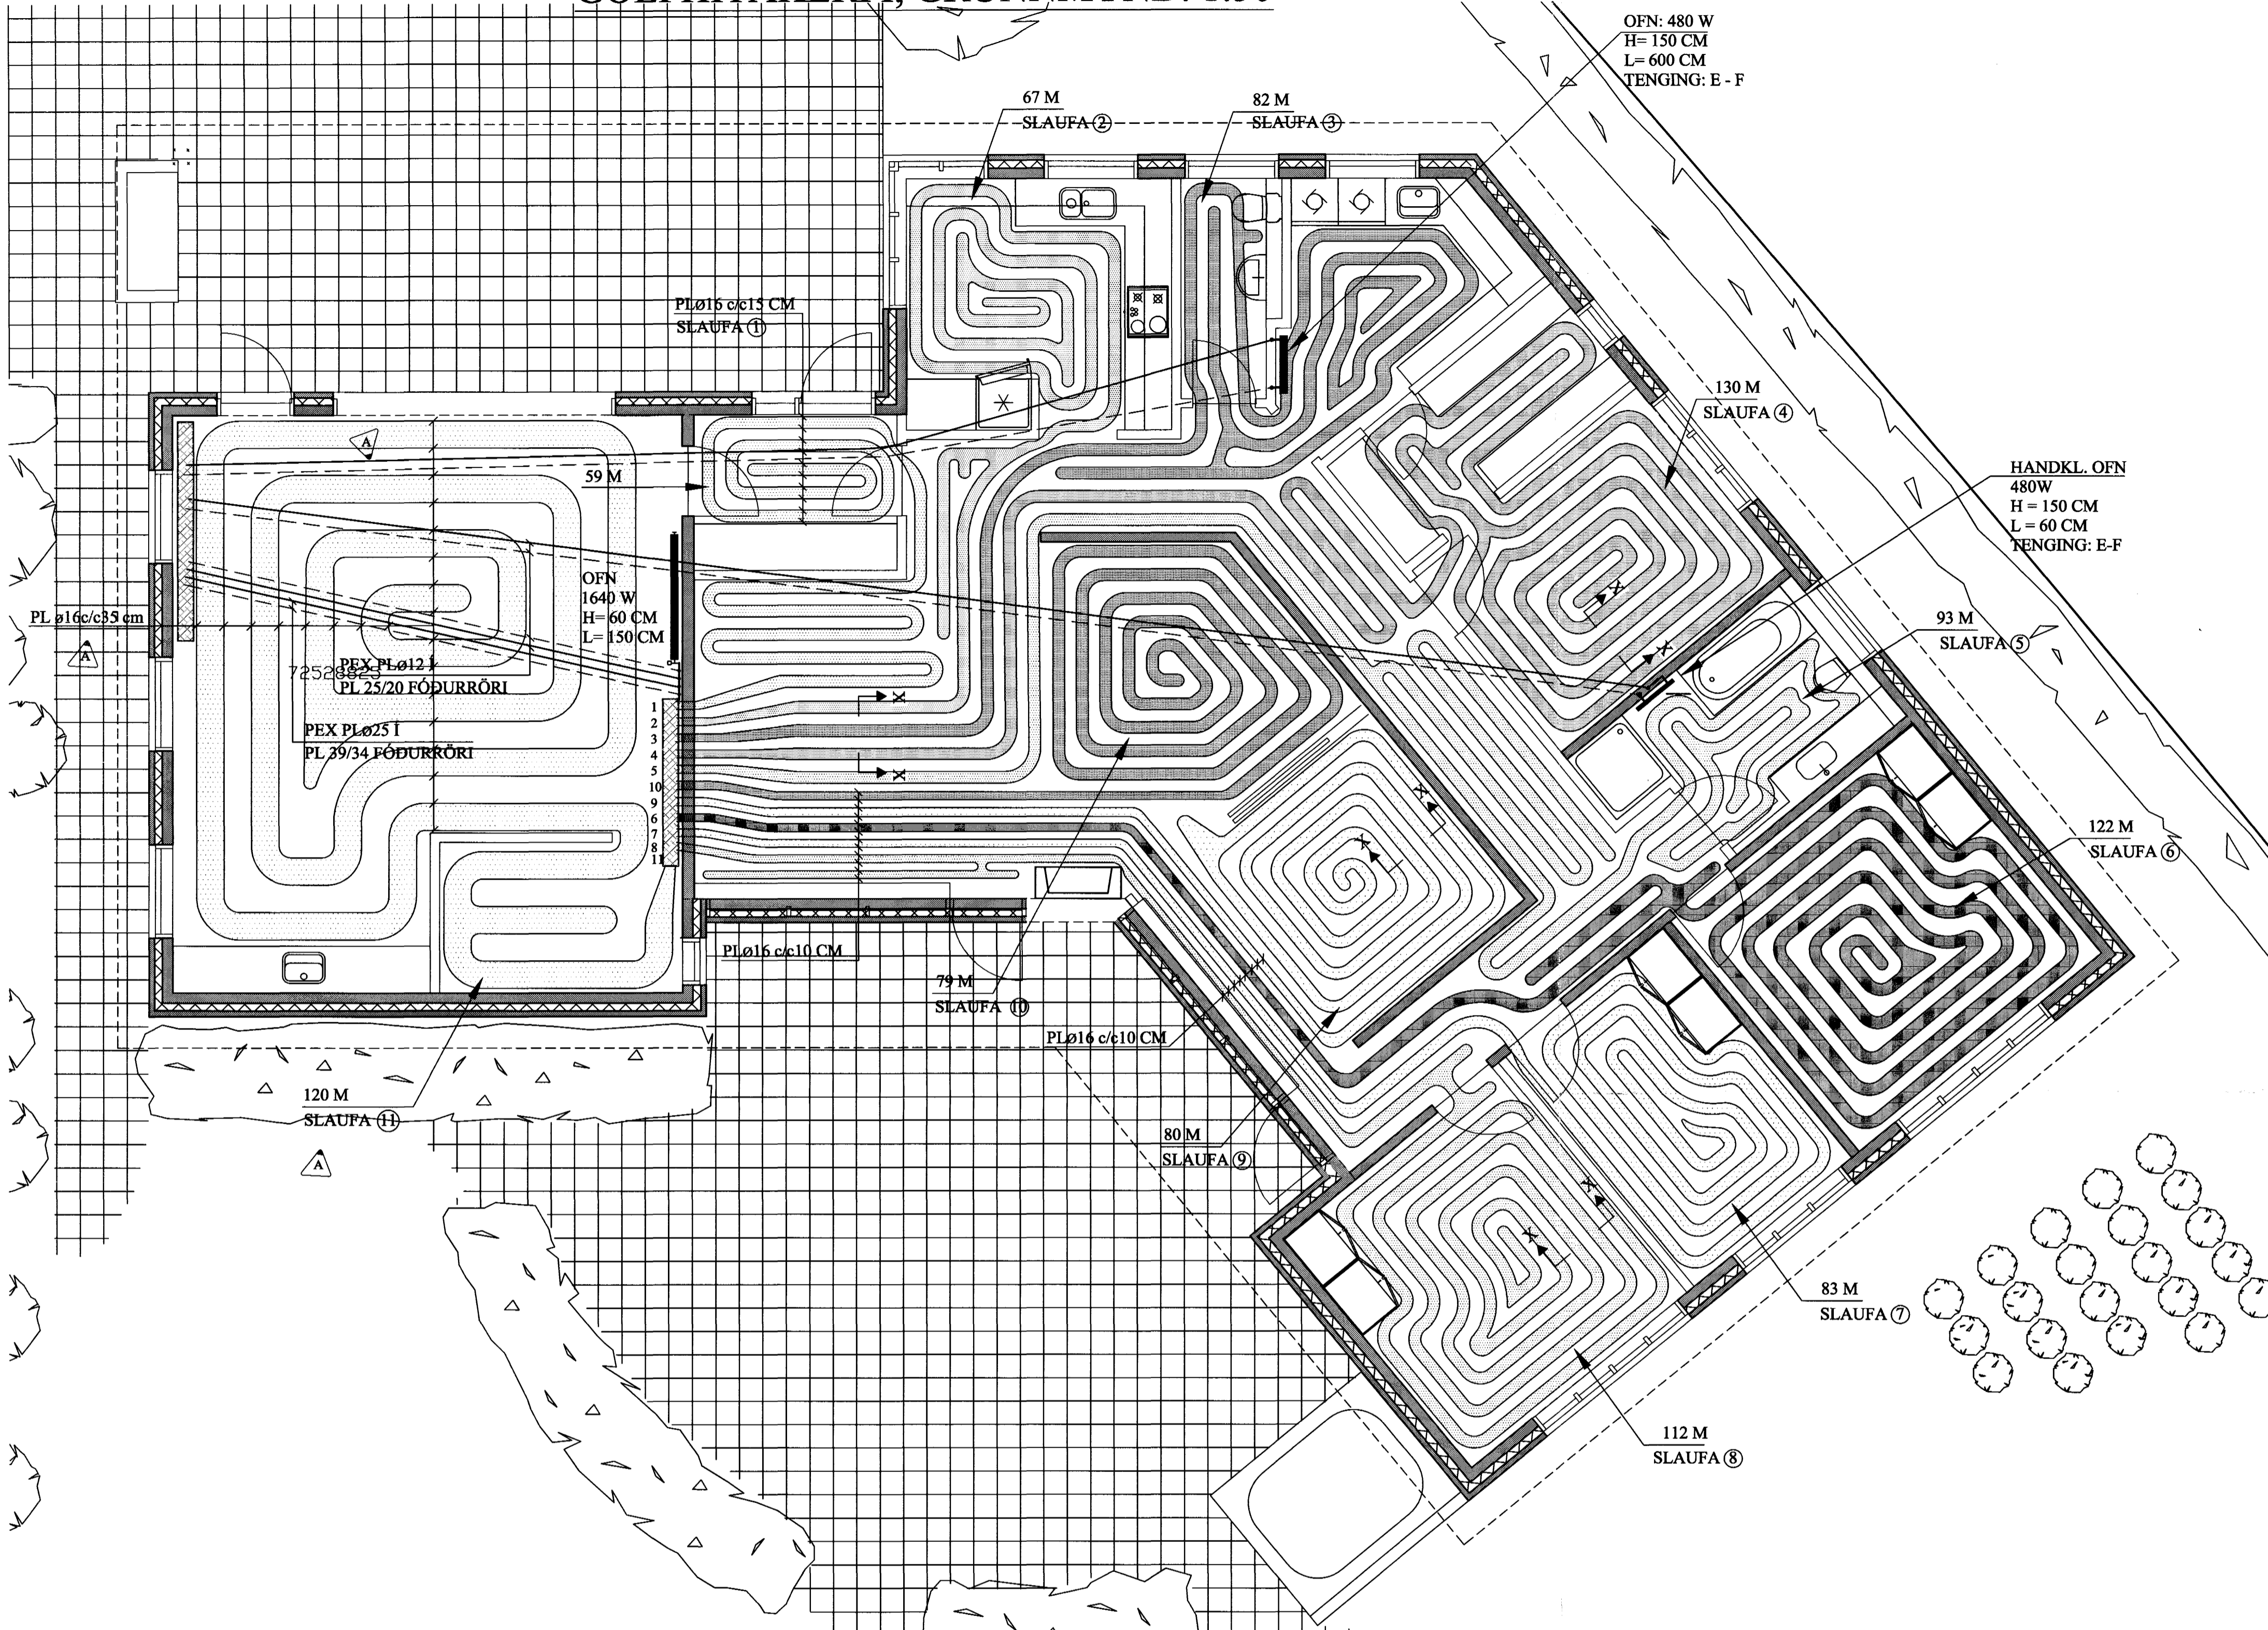

SKÝRINGAR FYRIR GÓLFHITALAGNIR:

- a. **Í DREIFIRÖRUM:** Í LAGNASTOKKUM PEXRÖR MEÐ SÚREFNISKÁPU, EINANGRÚÐ MEÐ DRAGHÓLKUM Í ÁLKÁPU, (t.d. Wirsbo- evalPEX) OG Í STEYPTUM GÓLFPLÖTUM SÖMU RÖR Í VEL SVEIGJANLEGU PEH BYLGGJURÖRI ("RÖR Í RÖR").


b. **Í GÓLFMOTTUM:** PEXRÖR MEÐ SÚREFNISKÁPU GERÐAR FYRIR 60°C OG 0.6 MPa Í 50 ÁR. (t.d. Wirsbo- evalPEX), RÖRIN SKULU VIÐURKENND AF RB.

c. **Í DEILIRÖRUM:** AFSINKUNARPOLIN MESSINGRÖR Ø20 FRÁ SAMA FRAMLEIÐANDA OG PEXRÖRIN.
- VIÐ TENGINGAR SKAL NOTA TILHEYRANDI FITTINGS VIÐURKENNDAN Í HITALAGNIR AF RB. LAGNAVINNA SKAL FRAMKVÆMD SKV. FYRIRMÆLUM FRAMLEIÐANDA LAGNAEFNISINS. VATNSPRÝSTINGUR, 0.2MPa, SKAL HAÐFUR Á RÖRUM VIÐ ÚTLAGNINGU STEYPU.
- ÞUR EN SAMSKYTTI Á PÍPUM ERU HULIN, SKAL PRÓFA ALLAR LAGNIR MEÐ 6 BAR ÞRÝSTINGI OG ÞAÐ LÁTÍÐ STANDA Í 30 MÍN. EN ÞÁ ER ÞRÝSTINGUR LÁTINN FALLA SNÖGGT NIÐUR Í 0.5 SINNUM INNTAKSÞRÝSTING. FARI HANN ÞÁ LÍTILEGA UPP ER HANN LÁTINN STANDA Í 90 MÍN. FALLI ÞRÝSTINGUR EKKI Á ÞEIM TÍMA ER KERFIÐ ÞÉTT. ATHUGA SKAL ÖLL SAMSKYTTI.
- FESTA SKAL UTANÁLIGGJANDI LAGNIR MEÐ 1200 mm MILLIBILI.
- HREINSA SKAL ÖLL ÓHREININDI OG SVARF ÚR LÖGNUM.
- SETJA SKAL RIFFLUÐ HLÍÐARRÖR FYRIR 16 mm SLÓNGUR TIL VARNAR ÞAR SEM PÍPUR FARA GEGNUM VEGGI, GÓLF, TENGIAST KISTUM OG Á FRAMRÁSARLAGNIR AÐ MOTTUM.

Byggingatillit frá rísi...
Algreitt þann
23 JULI 2004
HÓ

A 16.07.'04 BREYTT GÓLFHITALÖGN, SNIÐ X-X. Jón Kr.	
BREYTINGAR	


AFSTÖÐUMYND. 1:500

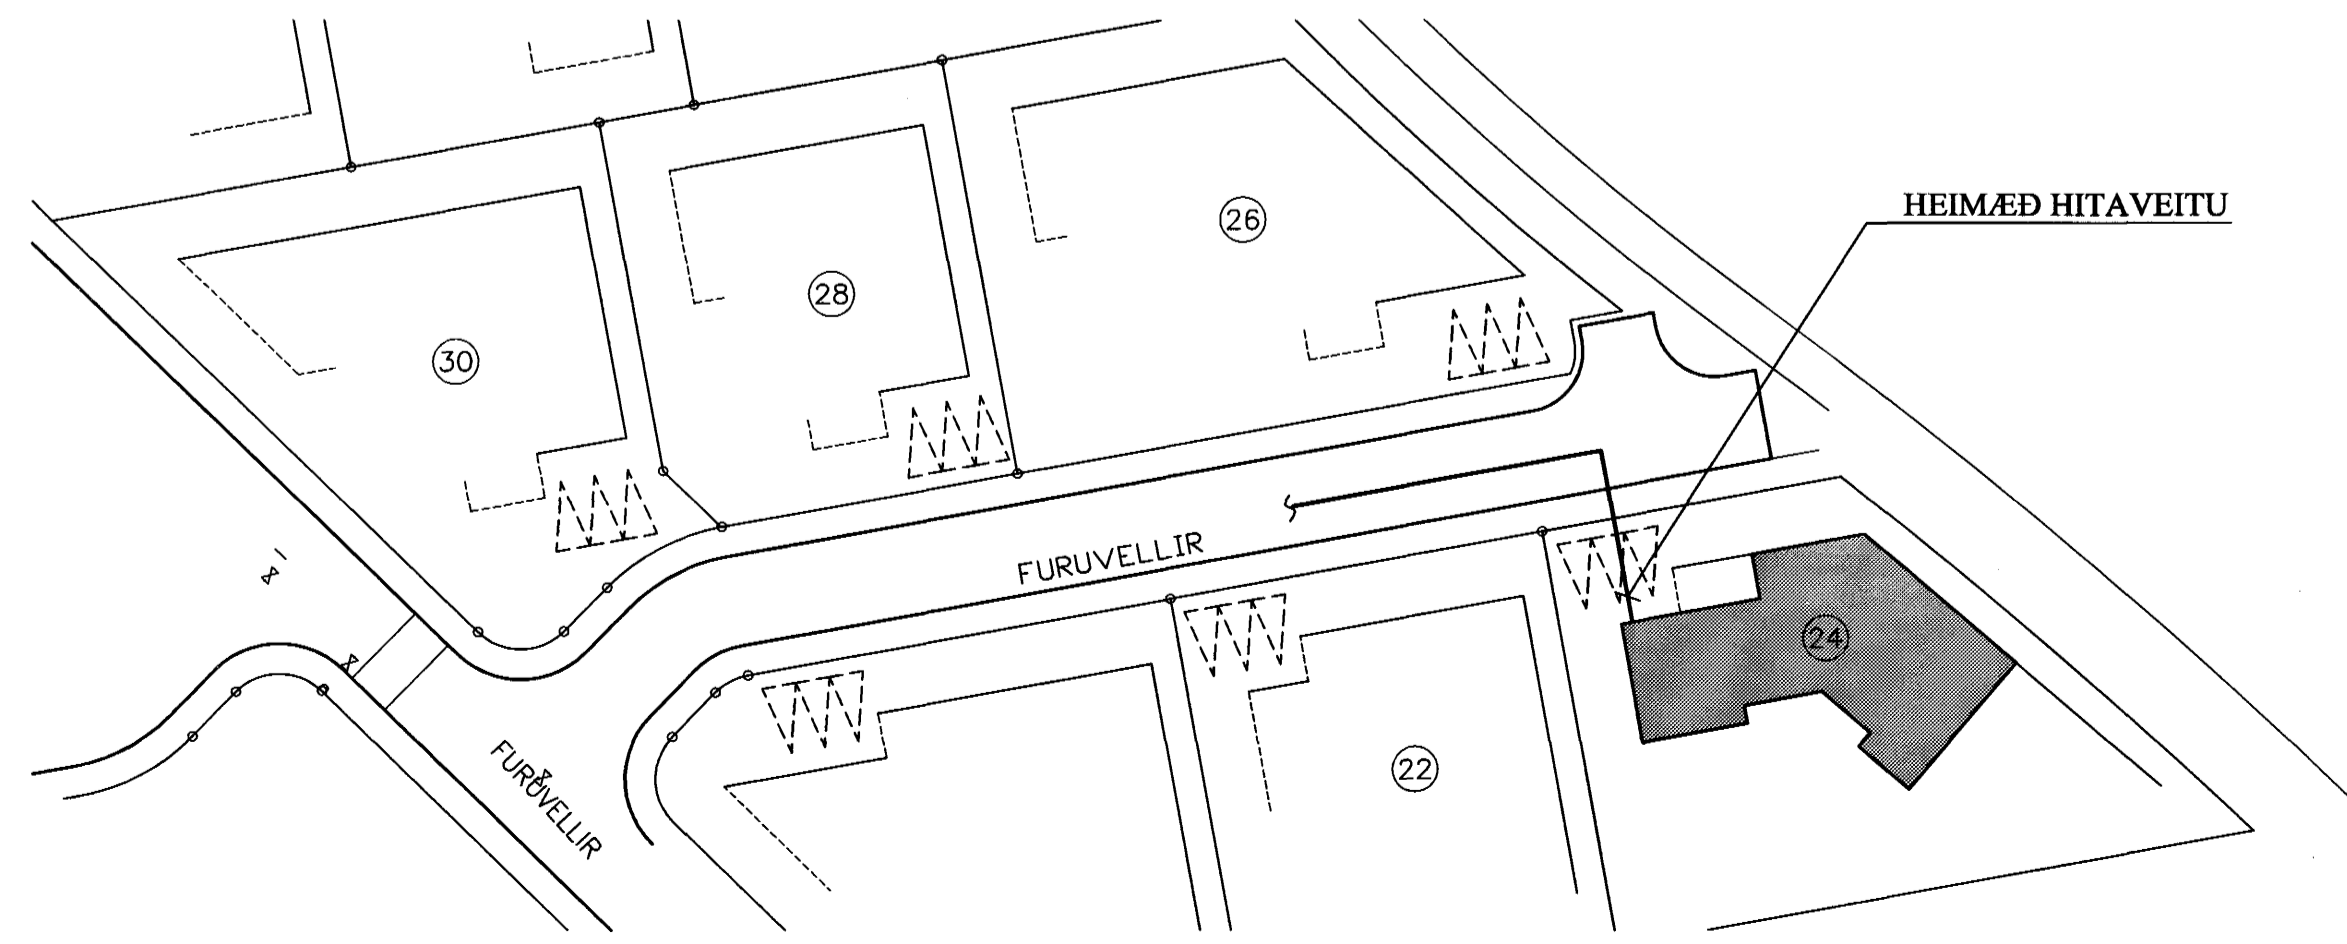

AFL GÓLFHITALAGNAR:

	Lengd	Afl	
1)	53 M	.600 W	FORSTOFA
2)	50 M	1.080 W	ELDHÚS
3)	64 M	1.120 W	SNYRTING, ÞVOTTUR
4)	97 M	1.570 W	HJÓNA- OG FATAHERB.
5)	73 M	.720 W	BADHERB.
6)	100 M	1.520 W	HERB.
7)	67 M	.790 W	HERB.
8)	88 M	1.320 W	HERB.
9)	67 M	1.220 W	SJÓNVARPSHOL
10)	61 M	1.680 W	STOFA/ BORDSTOFA
11)	120 M	1.600 W	BÍLSKÚR
Alls:		13.420 W	

SNIÐ X - X. 1:10

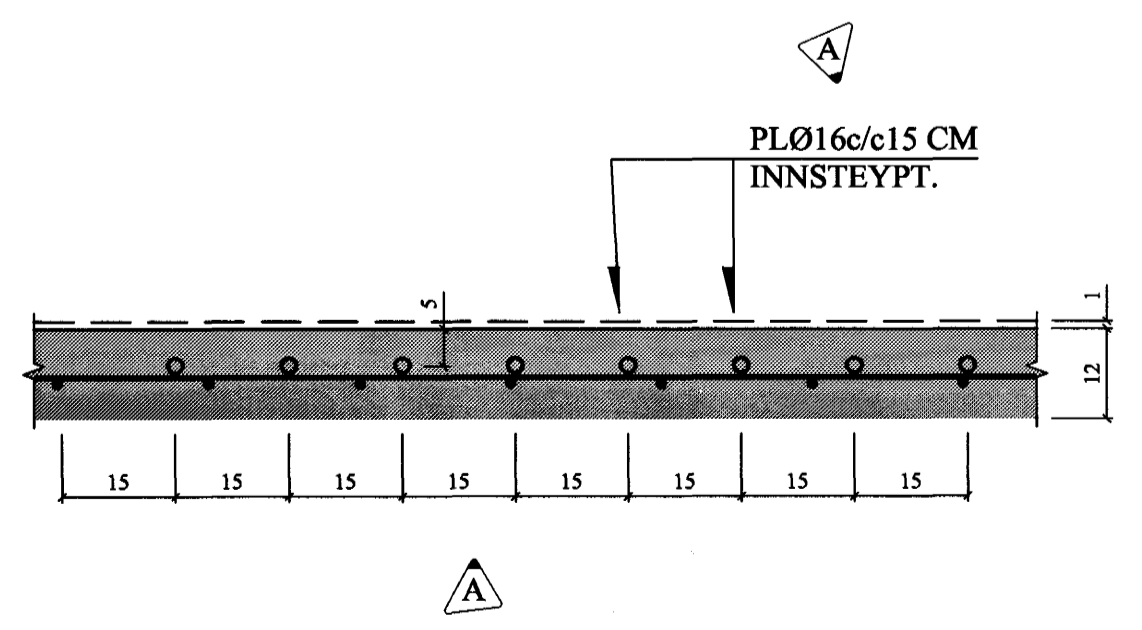

TILVÍSANIR:

SKÝRINGAR.....SJÁ TEIKN. NR. 2-01
KERFISMYND.....SJÁ TEIKN. NR. 2-05

Síma: K. J. Jónsson 070654654
Jón Kr.

Reikn.	Jón Kr.	MARS 2004	Útgefið:	15.03.2004
Teikn.	JSS	MARS 2004	Kvarði:	1:50
Ath.				1:500, 1:10
Samþ.				
FURUVELLIR 24				Nr.
Halnarfríði				2-04
Verkhluði		Jón Kristjánsson		
GÓLFHITALÖGN,		Byggingarverkfræðingur		
GRUNNMYND,		FVFÍ		
SKÝRINGAR OG SNIÐ,		Skilapla 19		
AFSTÖÐUMYND.		101 Reykjavík		
		Sími: 561-9820 Gsm: 863-2154		
		Kt: 210754-4829		
		Netfang: jkris@simnet.is		
		http://www.vfl.is		