


Neysluvatnslagnir 2. hæð. 1:50

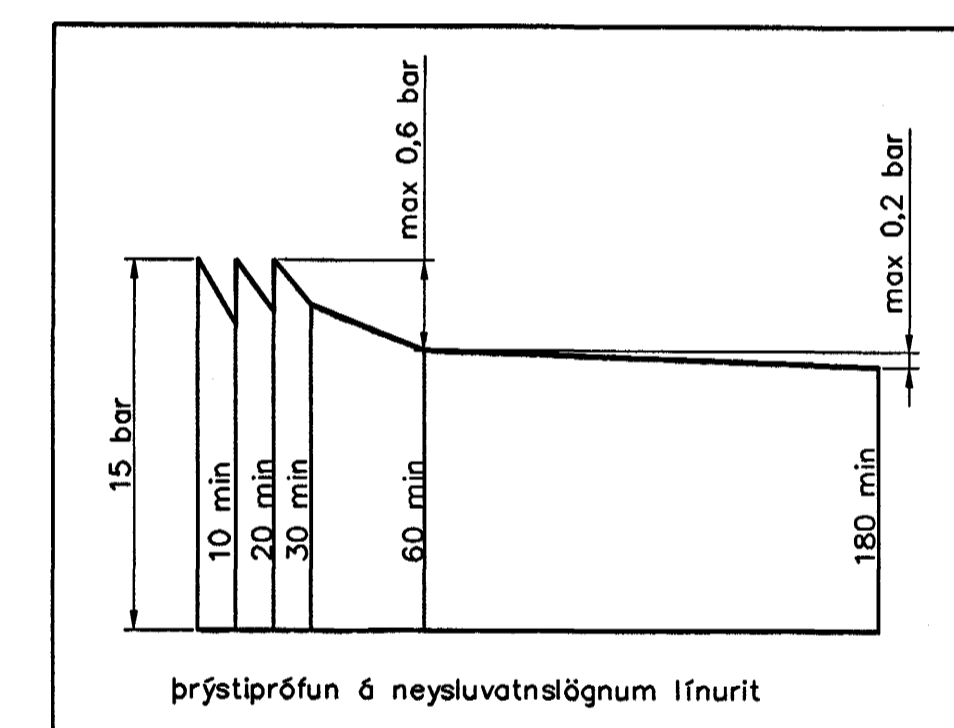

Þrýstiprófun á neysluvatnslögnum ífnurit

**Neysluvatnslagnir. Skýringar**

Neysluvatnslagnir eru PEX-lagnir 18x2,5 í ídróttarröri 34/29. Eingöngu skal nota viðurkennt efni, og geta skal þess allir hlutir kerfisins séu frá sama framleiðanda. Festingar skal setja á lagnir með mest 1-1,5 metra millibili. Setja skal þrjár festingar við beygjur. Beygjuradúsi skal ekki vera meiri en 5x þvermál pípu. Geta skal þess að öðrin komist ekki milli ytrarörs og innrarörs. Þrýstiprófun á lögnum skiptist í tveir lotur. Fyrri lota er framkvæmd í 1 kist. og er þrýstingurinn 15 bör þrýstifall má vera max 0,6 bör á seinni 30 min. Seinni lota er gerð framhaldi af fyrri lotu og tekur 2 kist. Þrýstifall má vera max 0,2 bör

Samþykkt þann 03. SEPT. 2004

Byggingafræðingur í Hafnarfirði  
Eh. Sigurbjartur Halldórsson

*Sveinbjörn Hinriksson*

Útgáfa	Breyting	Dagsetning	Hannað
Sveinbjörn Hinriksson Byggingafræðingur Kl. 160851-2529 Brekkugötu 8 Hafnarfirði Sími: 555-4008, 861-9851 Netfang: sveinh@si.is		Staður Daggarvellir 1 Hafnarfirði	
		Skýring Neysluvatn, 2. hæð	
Hannað / Teknað <i>Sveinbjörn Hinriksson</i>	Kvarð 1:50	Dagsetning 31.8.07	Verkr. 07-04
			Teikn.nr. 2-02