
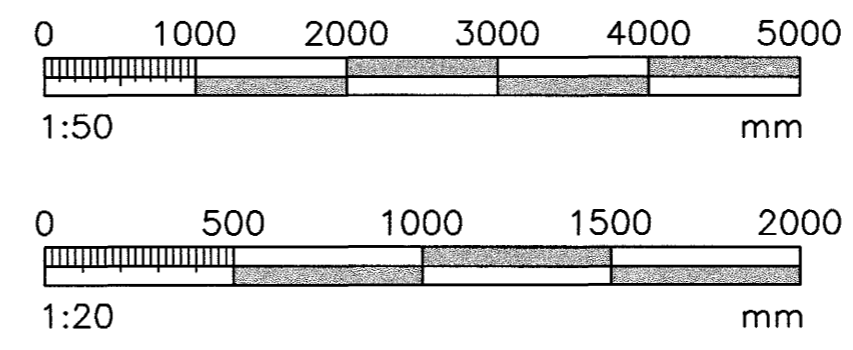
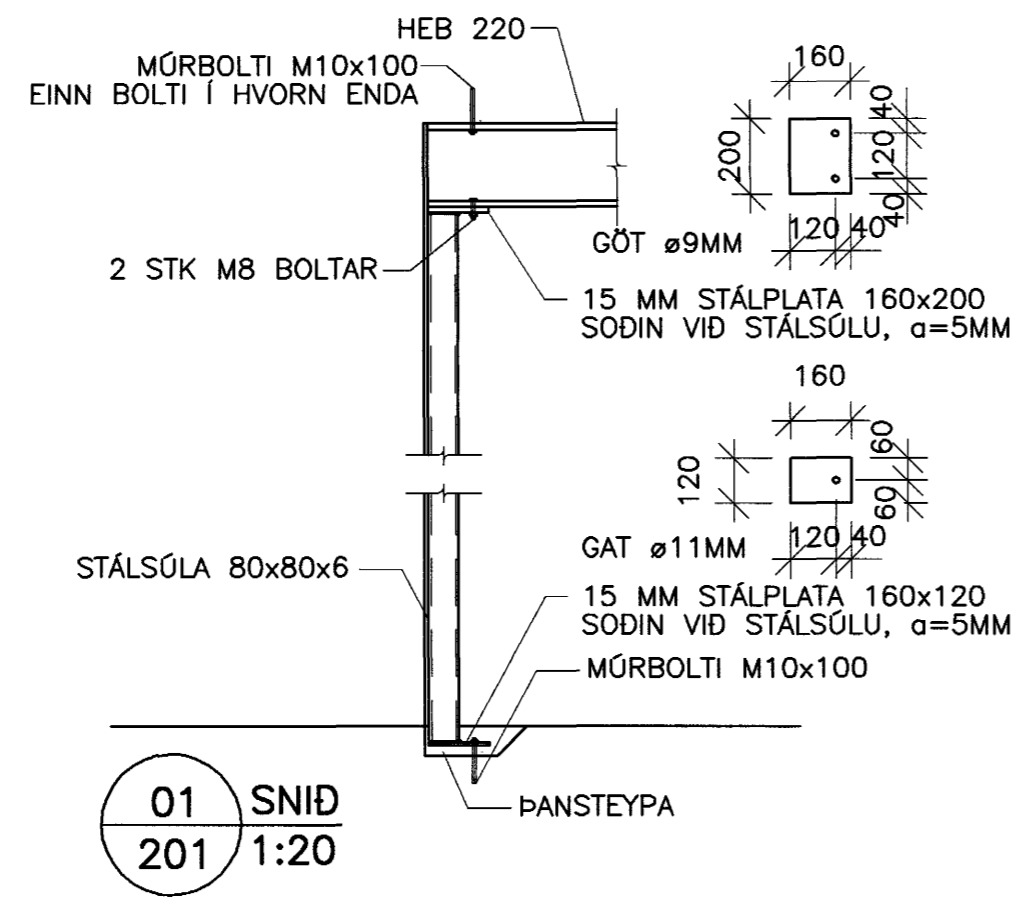


GRUNNMYND, 1:50

DAGS:	NR:	BREYTINGAR:	SAMP:
17.08.04	1	BITI B2 bæt við.	

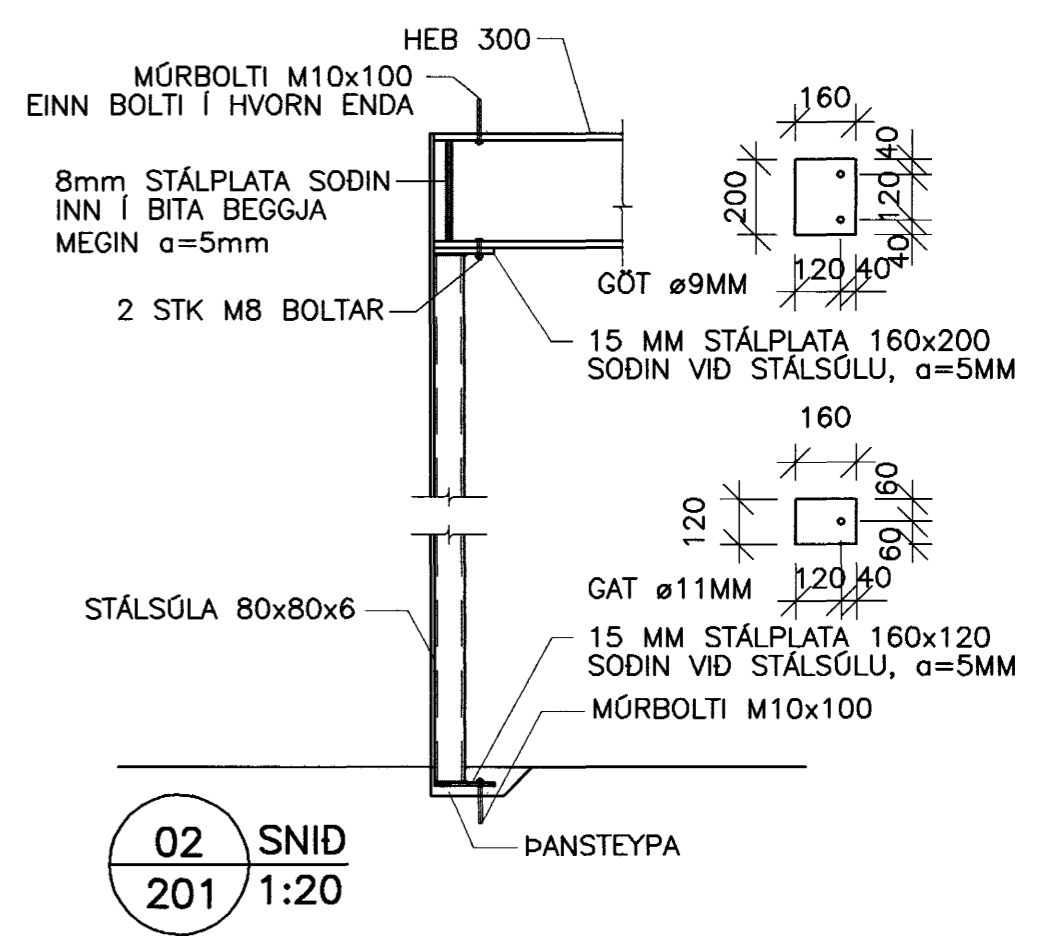

ALLT SMÍÐASTÁL SKAL VERA S355J2 SBR. IST EN/10025

Sampykkt þann
03 SEPT. 2004
 Byggingafræðingur í Hafnarfirði
 Fh. Sigurbjartur Halldórsson

VERKFRÆÐIÞJÓNUSTAN EHF
 GRENSÁSVEGUR 3 108 REYKJAVÍK SIMI: 5209960 NETFANG: jeng@tekniki.is, ghan@tekniki.is

T.ark
 Yfirfarinn og samræmdur/þopdráttur/sbr. g. 17.2 og 19.2 í byggingareglugerð

HEITI VERKS: SÓLVANGSVEGUR 2 HAFNARFIRDI	VERKNUMER: 04.14	DAGS: 28.04.04
HEITI TEKINGAR: BURÐARVIRKI: STÁLVRKI	ÞRÖSAGERÐ: STEYPT HÚS	GETISLUNN: 201
HANNAÐ: JG	TEKNAÐ: GH/RR	MÆLT: YVIRFAR: JG
SAMPYKKT: Jón Guðmundsson 280255-4329		ÚTGÁFA: B2 MÆLKY: 1:20/1:50
SAMPYKKT: <i>[Signature]</i>		TEK.NR.: 201