

**LAGNIR Í JÖRÐU. GRUNNMYND**  
Mkv. 1:50

Alarlagir undir gólfplötu eru Ø - 100 mm PVC. Utan sókka eru holræsalagnir Ø - 100 mm PVC þar sem steinlagir og plastlagir tengjast skal nota þerligerð plastengi og gúmbétlingar. Alar tengingar skulu gerðar með þar til gefum greinum. Regnvatnslagnir utan húss skulu vera Ø - 100 mm PVC.


**SKÝRINGAR:**

Öll mál eru í mm nema hæðarkrötur, sem eru í m.  
 — Skoðlagir.  
 - - - - - Regnvatnslagnir

**TÆKI:**

- HL - Handlaug
- VS - Vatnssæmi
- SV - Skoðvaskur
- RV - Ræstivaskur
- GN - Gólfúrúfál
- EV - Eldhúsvaskur
- UV - Uppvottavaskur
- ST - Stútur

Sambýkkt þann  
 02 SEPT. 2004  
 Byggingafrútrúinn í Hafnarfirði  
 E.h. Sigurbjartur Halldórsson

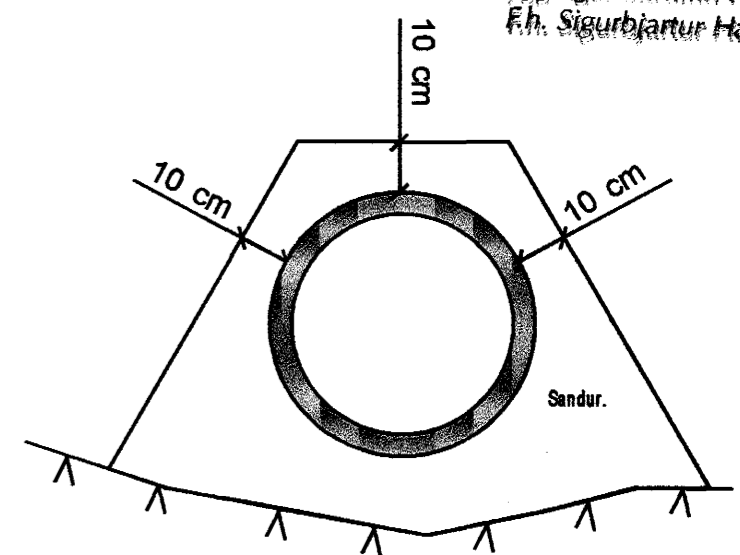

**SNID Í HOLRÆSALÖGN.**

Ø - 600 mm  
BKr = 20,85

KJARTAN RAFNSSON Tæknifræðingur Dugguvogi 23, 104 Reykjavík. Símar: 588 4980 og 897 0962. Fax: 588 4981 Breytt:	Verkefni: Furuvellir 9 Hafnarfirði.	Kvarði: 1/50/500
	Teikning: Holræsi, grunnmynd og afstöðumynd.	Teikn. nr. 01.03
Undirskrift: <i>[Signature]</i>	Teiknað: K.R.	Dags: 30.03.2004
		Verk nr.: 06.2004