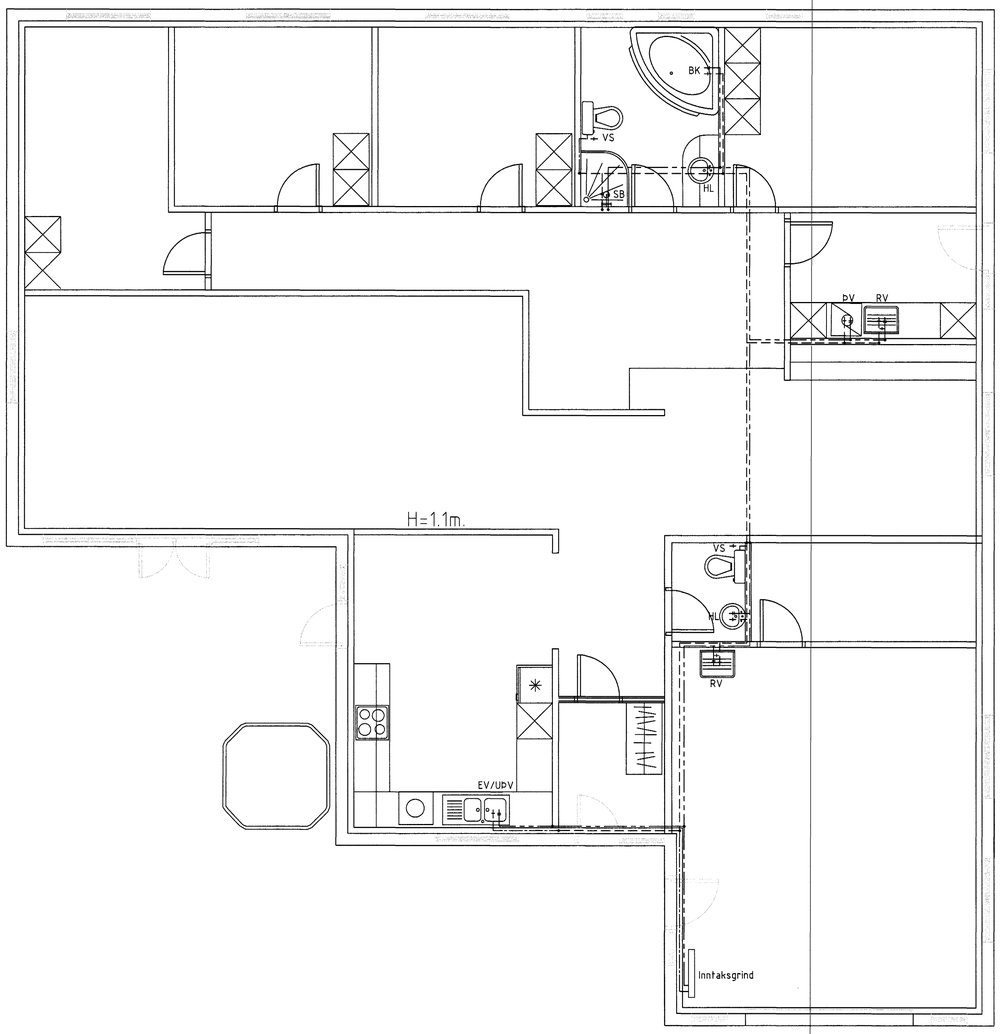

GRUNNMYND NEYSLUVATNSLAGNA

RÚMMYND NEYSLUVATNSLAGNA

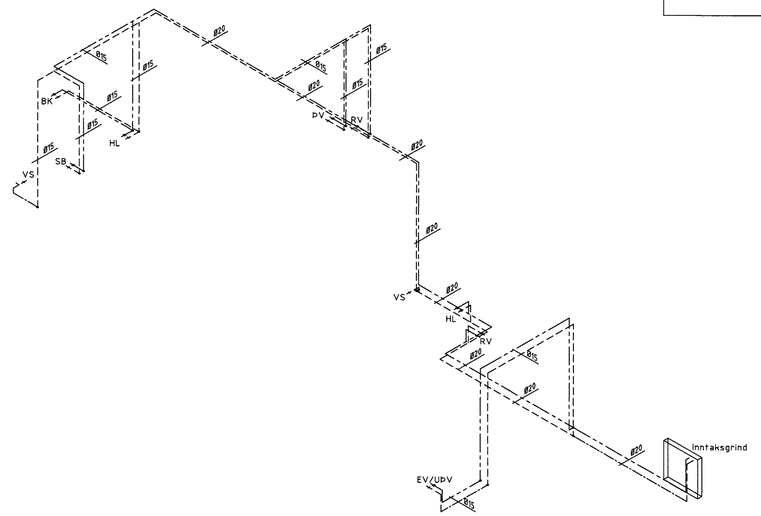

MERKINGAR:

	LEIÐSLA FYRIR KALT NEYSLUVATN	HL	HANDLAUG
		VS	VATNSSALERNI
	LEIÐSLA FYRIR HEITT NEYSLUVATN	BK	BAÐKER
		SB	STEYPIBAÐ
		BI	SKOLSKÁL
	RENNILOKI	EV	ELDHÚSVASKUR
		SV	SKOLVASKUR
	BLÖNDUNARLOKI	RV	RÆSTIVASKUR
	EINSTREYMISLOKI	UÞ	UPPÞVOTTAVÉL
		BS	BRUNASLANGA
	ÞRÝSTIJAFNARI	SK	SLÖNGUKRANI
	SÍA		
T	TÆMING		
	LOFTPÚÐI		
	TÖPPUNARSTAÐUR F. HEITT OG KALT NEYSLUVATN		

MERKINGAR:

RÖR Í NEYSLUVATNSLÖGN ERU PB-RÖR OG TENGI AF GERÐINNI AQUATHERM SHT)
VATNSRÖRIN SKULU ÞOLA 70°C SAMFELLT VIÐ 1 MPa VINNUÞRÝSTING.
TENGISTYKKI SKULU EFTIR LEIÐBEININGUM FRAMLEIÐANDA RÖRA.

BIL MILLI FESTINGA SÉ SAMKV. ÍST-67 OG FYRIRMÆLUM FRAMLEIÐANDA RÖRANNA.

ALLAR LEIÐSLUR Í NEYSLUVATNSLÖGN SKULU EINANGRAST.

KERFIÐ SKAL ÞOLA 0,6 MPa VINNUÞRÝSTING OG PRÓFAST MEÐ 1,0 MPa ÁÐUR EN LEIÐSLUR ERU HULDAR.

ALLT EFNI OG FRÁGANGUR KERFISINS SÉ Í SAMRÆMI VIÐ ÁKVÆÐI ÍST-67 OG GILDANDI REGLUGERÐIR

ALLT EFNI SKAL HAFA LAGNAEFNISVOTTUN

Byggingafulltrúi Hafnarfjarðar
Athugist þann
27 OKT 2004
HÓ

Útgáfa	Breyting	Dagsetning	Nafn

Verkefni
Furuvellir 39, Hafnarfirði

Verkhluti
Neysluvatnslagnir
Grunnmynd, rúmmynd
og skýringar

Númer teikningar	Mælikvarði	Útgáfa
L-03	1/50	

Óskar Gunnarsson
Byggingatæknifræðingur mtfí
Kt: 191068-5569
S: 863-7060 , 553-6030
oskar.gunnarsson@simnet.is

	Dagsetning.	Nafn
Hannað	23.08.2004	Ó.G.
Teiknað	23.08.2004	Ó.G.
Yfirfarið		
Samþykkt		