
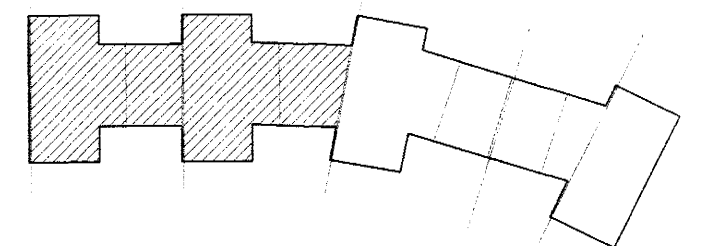


LÓÐARLÝSING

HRAUNLANDSLAG SKAL VERA ÓSNERT SEM KOSTUR ER
VIÐ FÝLLINGU Í GJÓTUR OG VIÐ AFRÉTTINGU LÓÐA SKAL NOTAST VIÐ FÝLLINGAREFNI OG GRÓÐURSETNINGU.

VIÐ LÓÐARMÖRK SKAL LANDHÆÐ VERA SÚ SAMA MILLI LÓÐA MEÐ FÝLLINGAREFNI EÐA ÓSNÖRTNU LANDI
ÞAR SEM KOSTUR ER.

VIÐ LÓÐAMÖRK AÐ BÆJARLANDI SKAL FÝLLING JAFNAST ÚT AÐ HARKLI MEÐ 15° HALLA AÐ ÓSNÖRTNU
BÆJARLANDI.

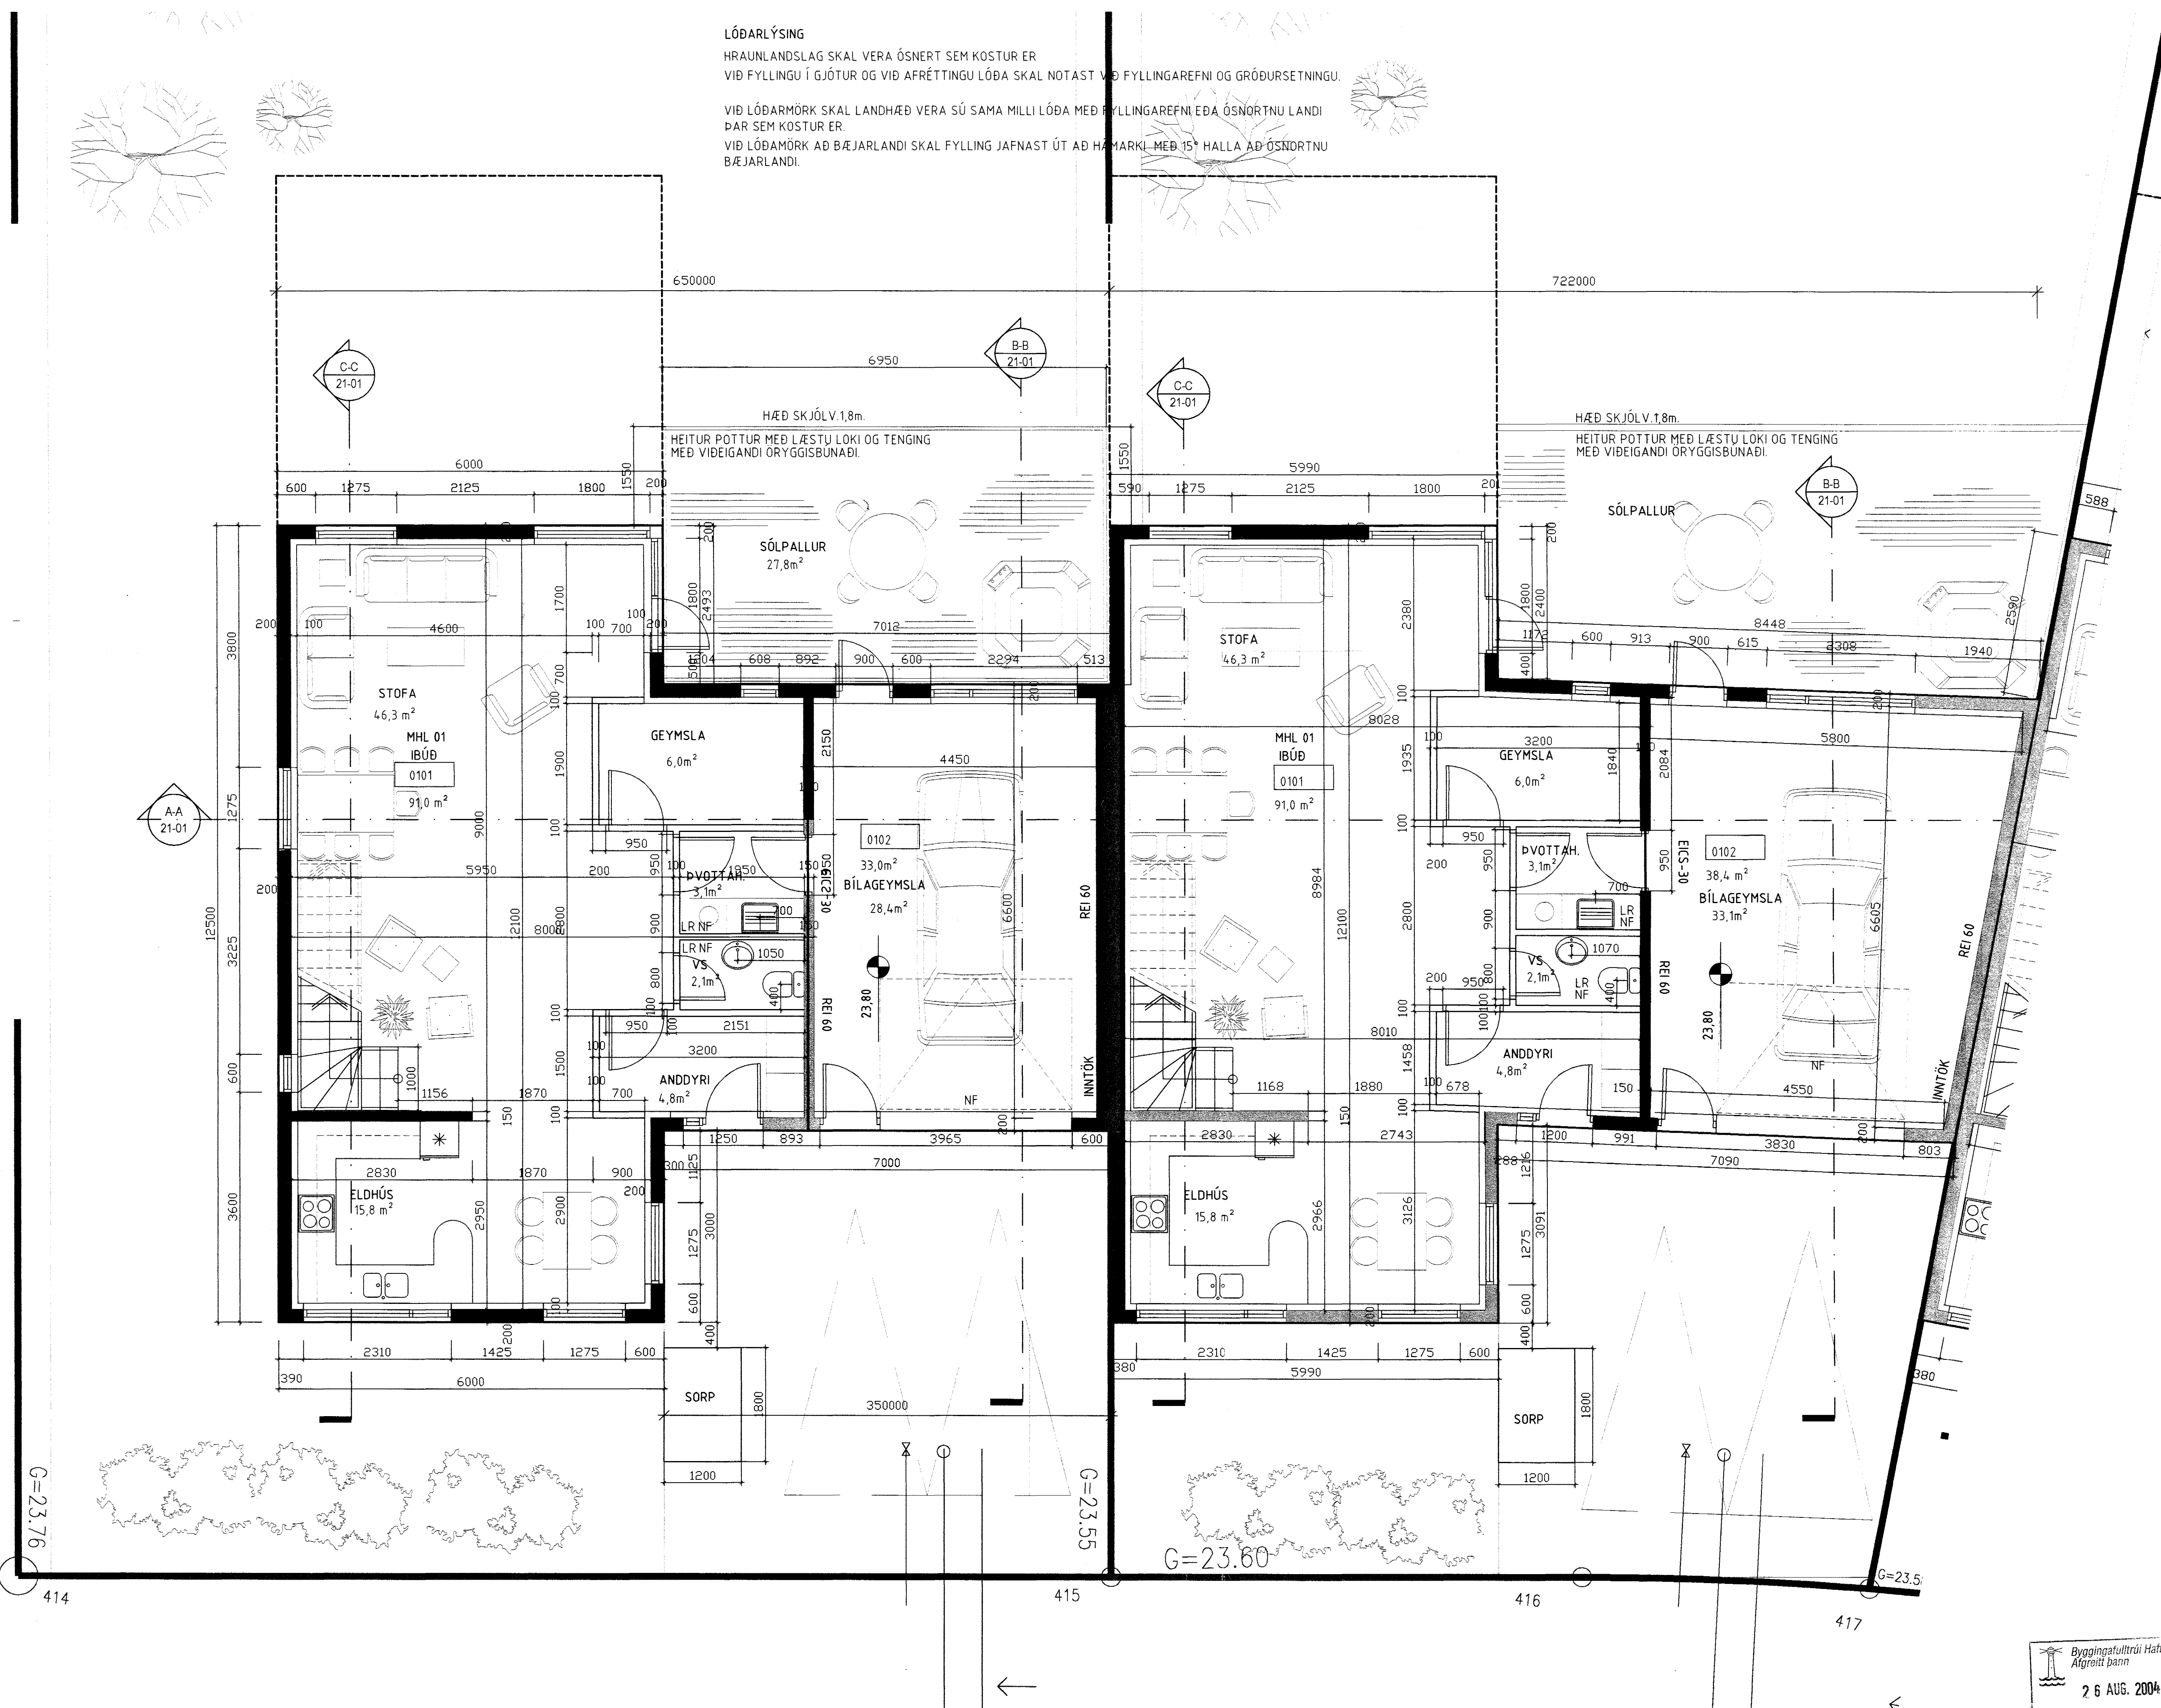

MÁL ATHUGIST Á STAÐNUM ÁÐUR
EN FRANKVÆMD HEFST

BREYTINGAR		
NR.	DAGS.	BREYTING

BYGGINGAFRÆÐINGUR
JÓN M. HALLDÓRSSON
VESTURBERG 70 SÍMI: 557-5282
111 REYKJAVÍK SÍMI: 897-3860
KT: 091162-3509 NETT: JMH@SIMNET.IS

SAMÞYKKT *Jón Halldórsson*
VERK
BURKNAVELLIR, 10-12-14-16
HAFNARFIRÐI

TEKNING
GRUNNMÝND 1. HÆÐAR

KVARDI
A1)1:50 / A3)1:100
2.5m / 5m.

DAGS.
30-03-2004
TEKNAÐ AF
JMH

Byggingafulltrúi Hafnarfjarðar
Alfreitt Þann
26 AUG. 2004
H6

TEKNING NR.
20-01-A