



FRÁGANGUR SÖKKULSSKAUTS EKKI Í KVARÐA

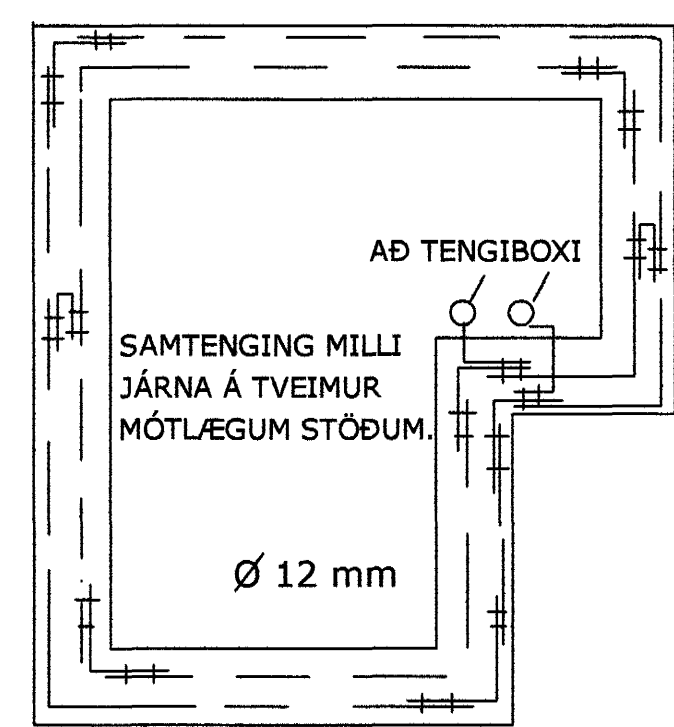


GRUNNMYND SÖKKULVEGGJA


TENGJA SKAL SAMAN TVÖ NEDSTU JÁRNINN Í SÖKKULVEGGJUM ALLAN ÚTHRINGINN OG AÐ UPPTAKI Í TENGIBOX. Í RAÐHÚS, PARHÚS OG HLIÐSTÆÐ HÚS ER LEYFILEGT AÐ TENGJA SAMEIGINLEGAN ÚTHRING EN TENGIBOX OG TENGING VERÐI VIÐ HVERJA HEIMTAUG.

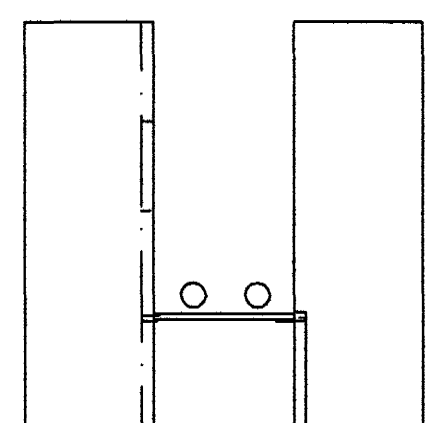

SNIÐ Í SÖKKULVEGG
SÝND ERU 2 NEDSTU STEYPU-STYRKARJÁRN Í STEYPUÓTI OFAN Á NEDSTU MÓTAVÍRUM.

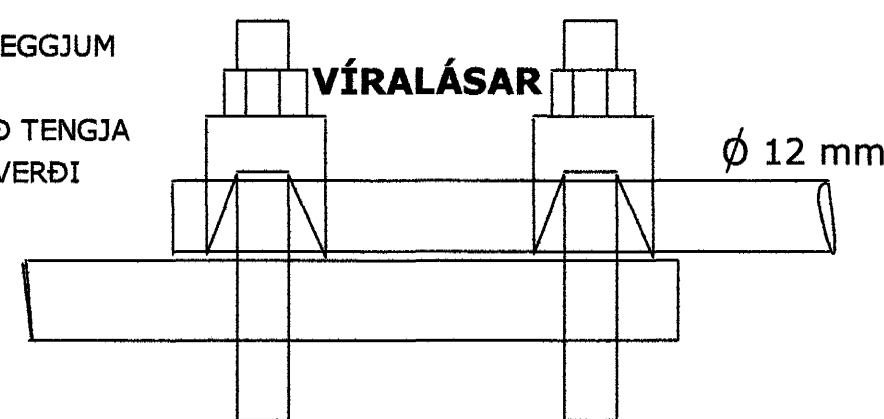


SAMTENGING STEYPUVEYNA
SETJA SKAL TVO VÍRALÁSA Á HVER SAMSKYEITI.

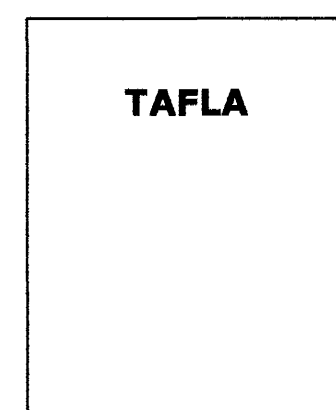

10q KOPARVÍR Í PÍPU TENGIST EFTIR ATVIKUM Á PE- EÐA PEN- SKINNU Í TÖFLU.

TENGIBOX


TENGIBOX FYRIR SÖKKULSKAUT SKAL ÁVALLT VERA SÝNILEGT OG AÐGENGILEGT, STAÐSETT VIÐ VATNSINNTÖK EÐA UNDIR TÖFLU.

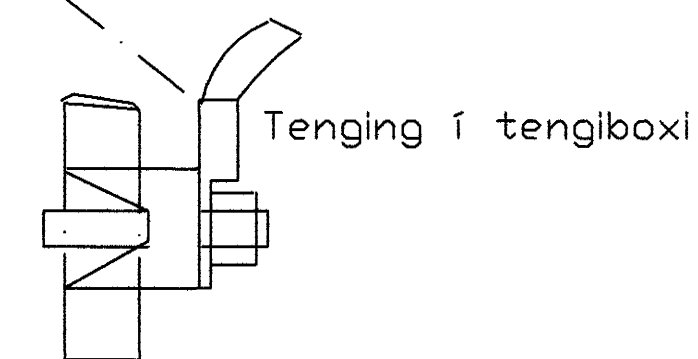

Skýringar

Raflagnir eru 16mm plastpípulagnir, ídregnar með 3*1,5q ídráttarvír. Málstraumur rafbúnaðar sé í samræmi við stærðir yfirstraumsvarna (varbúnaðar), sankvæmt töfluteikningum. Hæð tengla, símatengla og loftnetstengla skal vera 20 cm. Hæð rofa skal vera 110cm. Hæð tengla í eldhúsi, þvottahúsi og bílskúr skal vera 110cm. Þfangreind mál eru miðuð við fullfrágengin gólf, og í miðu dásar. Athuga skal öll veggjamál nánar á arkitektateikningu.

Nema annars sé getið.

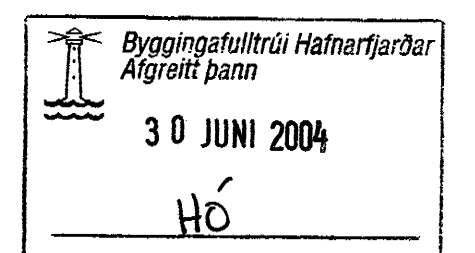

Verkhelti	Hafnarfjörður
Furuvellir 38	
Hönnuður SIGURÐUR SIGURÐSSON KT.181061-2439 GARÐSSTAÐIR 64 112 REYKJAVÍK	GSM 8962099 SÍMI 5877064
Skýringar Skýringar-Sökkulskaut-Aðaltafla	
Mælikvarði	Blað 3 af 4
Teiknað 11.06.2004	Teikning no.
Breyting	Dags.
Teiknað af	Dags.