Undirstöður

Grunnmynd mkv. 1:50

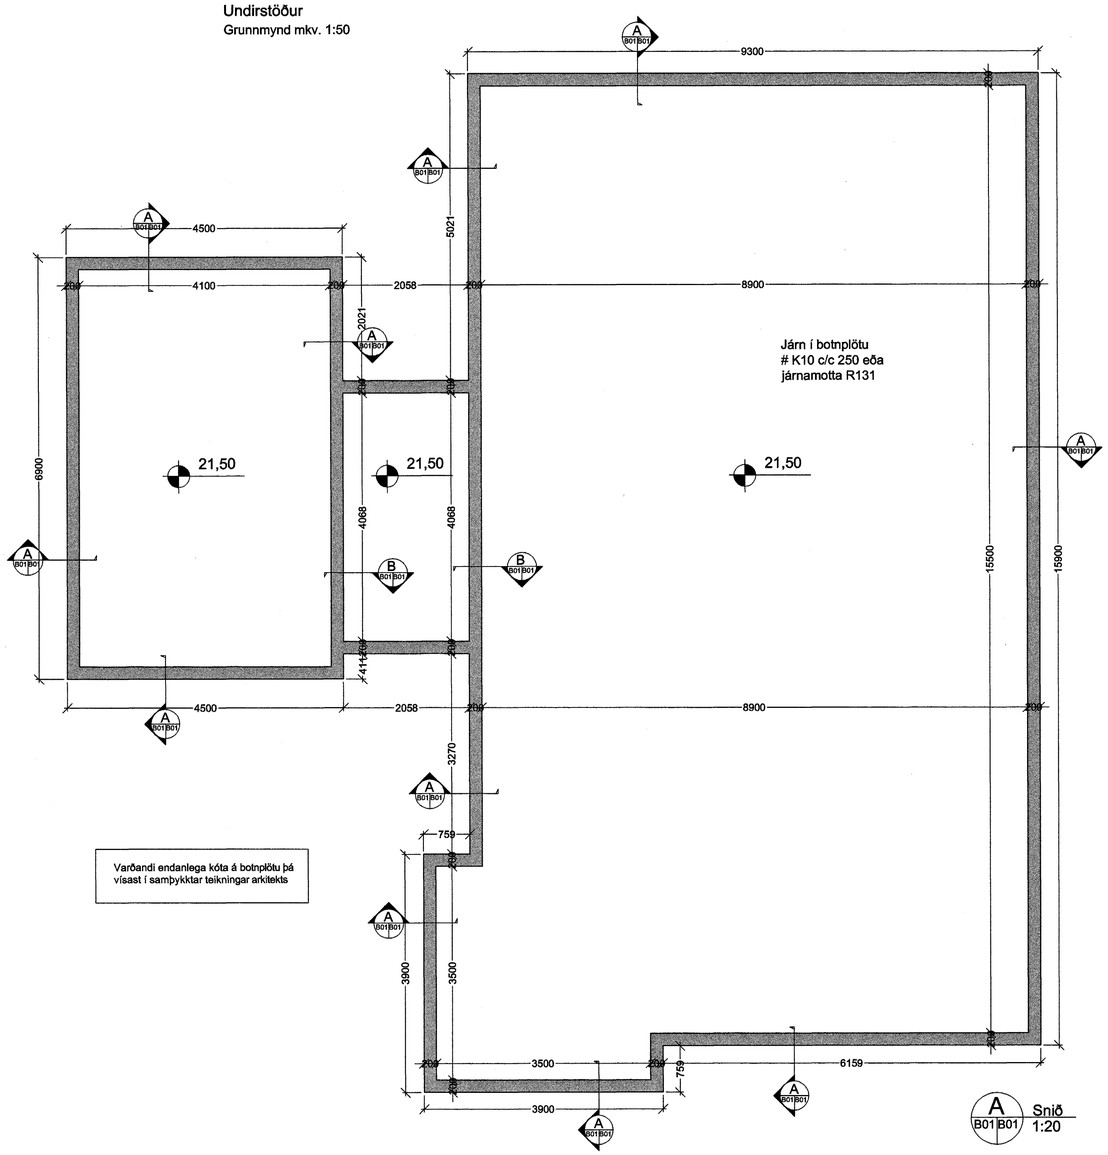

Varðandi endanlega kóta á botnplötu þá vísast í samþykktar teikningar arkitekts

A B01|B01 Snið 1:20

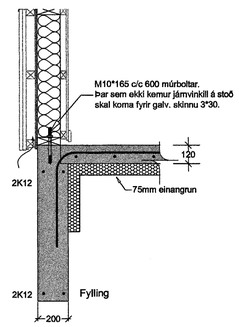

B B01|B01 Snið 1:20

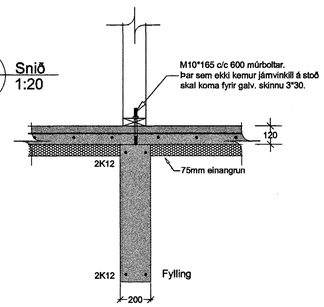

ÚTGÁFUFERILL

NÚMER:	DAGS.	SKÝRINGAR:	UNNIÐ:

DAGS. | SAMRÆM.HÖNNUÐUR

Byggingafulltrúi Hafnarfjarðar
Afgreitt þann
29 JUNI 2004

EMIL ÞÓR GUÐMUNDSSON
FTFÍ
LÆKJASMÁRA 98
200 KÓPAVOGUR
SÍMI: 544 4004
GSM: 898 9517
NETFANG: emil@emil.is
kt: 280456-3499

HEITI VERKS:

Furuvellir 4

HEITI TEIKNINGAR:

Undirstöður

MKV:	DAGS.	VERK NR	
1:50 1:20	25/05/04	FU4	
TEIKNAÐ: EÞG	YFIRFARIÐ EÞG	SAMÞYKKT EÞG	NR. TEIKNINGAR B01
DAGS. ÚNDIRSKR. 17/06/04	NAFN HÖNNUÐAR EMIL ÞÓR GUÐMUNDSSON		
UNDIRSKR. HÖNNUÐAR			ÚTGÁFA