




Snið af töfluvegg

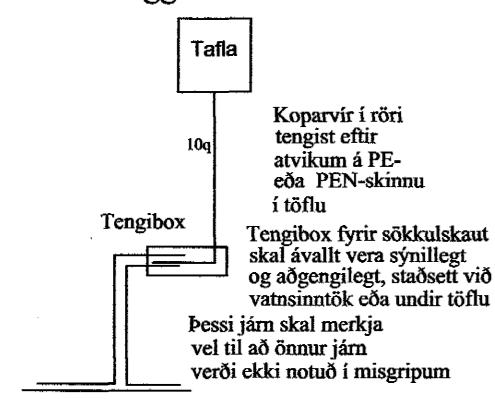


Grunnmynd sökkulveggja

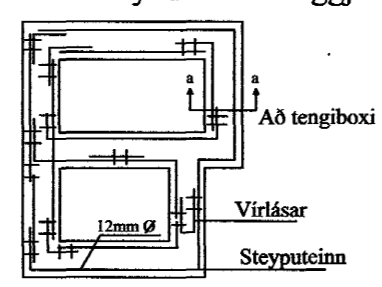

Snið í töfluvegg

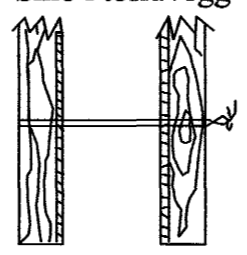

Sýnd eru 2 neðstu steypu- styrktarjárn í steypumót ofan á neðstu mótavirum

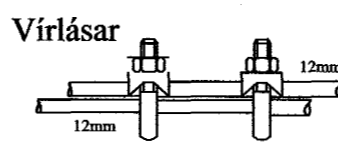

Samtenging steyputeina. Setja skal tvo vírlása á hver samskeyti

Snið a-a mkv. 1:100



HS 50mm
L 50mm
F 50mm
G 25mm
Plastpípur 70 cm í jörð sem ná út fyrir lóðarmörk

Elys
Raftagnateikningar

Engjahlíð 5 221 Hafn.
s. 555-4750 gsm. 897-6530

Þóroor Kristjánsson Rafv.m. kt. 040851-4969
V. Elma Cates Tætnit. kt.131155-3529

Furuvellir 7 Hafnarfirði

Teikning nr: 650-04	Dagss: 10-07-04	Hannað: <i>Þóroor</i>
Mkv: 1:10 1:100 1:500	Blað: 3 af 3	Teiknað: vec