

Grunnlagnir, Grunnmynd, 1:50

Tákn fyrir lagnir


- Skolplögn
- Regnatnslögn
- Jarðvatnslögn
- Jarðvatns+Regnatnslögn
- Neysluvatn
- Bakrennsli Hitaveitu

- VS Vatnssalerni
- HL Handlaug
- BK Baðkar
- SB Steypibað
- EV Eldsvaskur
- bV Þvottavél
- SV Skotvaskur
- GNF Gegnumstreymisniðurfall
- NF Niðurfall
- FP Fallþrpa
- bN Þakniðurfall

Skýringar

Fröveitulagnir undir botnplötu og utan með hási skulu vera úr PVC.
 Grafa skal fyrir lögnum í fullþjappað fyllingaefti.
 Undir og umhverfis rörin skal vera minnst 150 mm sandlag.
 Lagnir skulu liggja á belgnum ekki á múffum.
 Skeyta skal rör með þar til gerðum þéttingjum.
 Þess skal gætt að rör geti þanist eðlilega.

20 SEPT. 2004
 Byggingafrúnn í Hafnarfirði
 E.h. Sigurbjartur Halldórsson

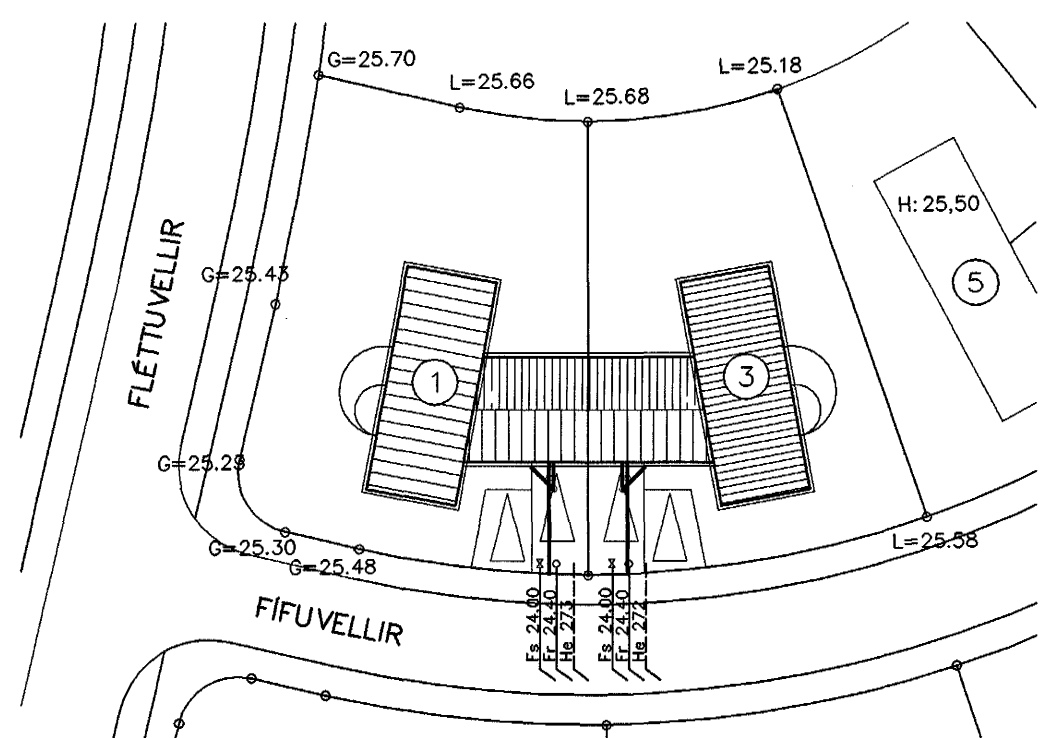

Afstöðumynd, 1:500

Útgáfa	Breyting	Dagsetning	Hannað
Sveinbjörn Hinriksson Byggingateknifræðingur Kl. 160851-2529 Brekkugötu 8 Hafnarfirði Sími: 555-4008, 861-8651 Netfang: svennih@sil.is		Staður Fífuvellir 1 og 3 Hafnarfirði	
		Skýring Grunnlagnir	
Hannað / Teiknað 19.09.04	Kvarði 1:50	Dagsetning 17.9.04	Verknr. 30-04 Teikn.nr. 2-01