


# JÁRNBENT STEYPA

## Undirstöður

### Grunnmynd 1:50

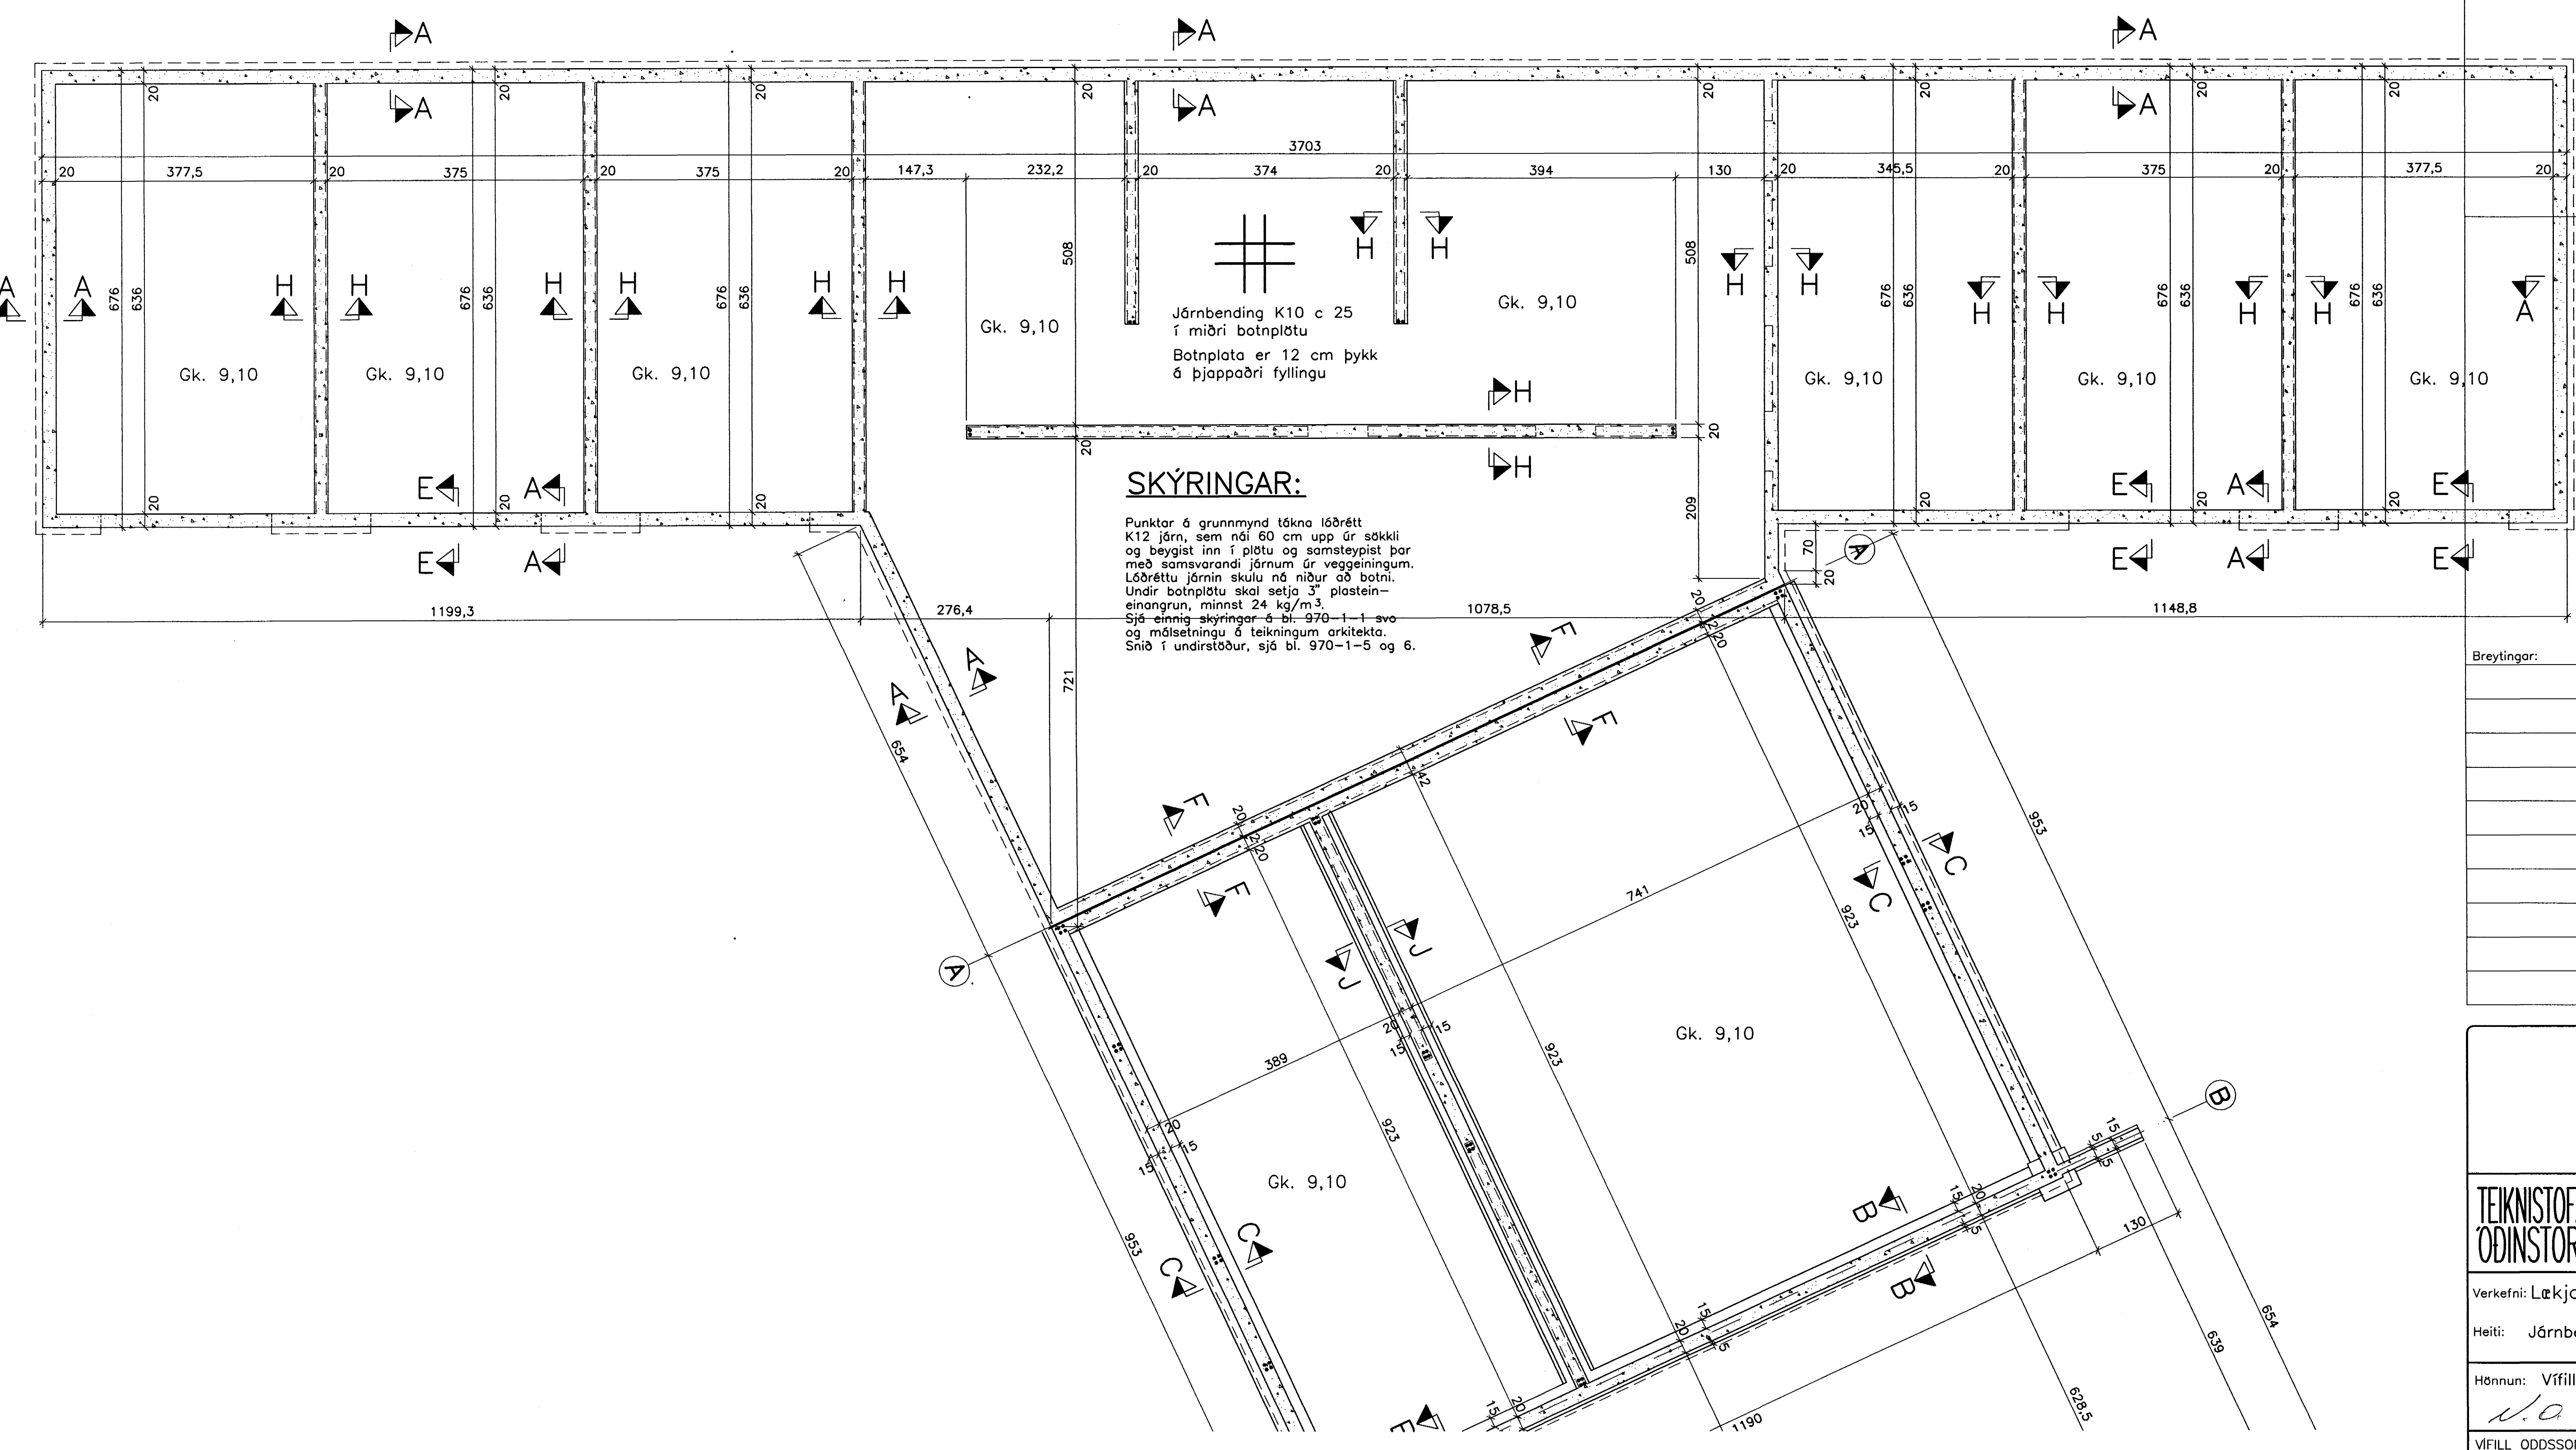

Breytingar:


Samþykkt þann  
17 SEPT. 2004  
Byggingafulltrúiinn í Hafnarfirði  
E.h. Sigurbjartur Hallgrímsson

**TEIKNISTOFAN ÖDINSTORGI**

Verkefni: Lækjargata 32 Hafnarfirði  
Heiti: Járnhent steypa, Undirstöður, grunnmynd

Hönnun: Vífill Oddsson verkfræðingur  
V.O.

VÍFILL ODDSSON VERKFRÆÐINGUR  
kt. 101237-3629 FVFI - FRV  
ÓDINGSGÖTU 7 REYKJAVÍK SÍMI: 510-2200  
FAX: 510-2201

M. 1:50  
R. V.O./K.S.G.  
T. K.S.G.  
Dags. sept. 2004 Nr. 970-1-4