JÁRNBENT STEYPA
Snið í undirstöður 1:20

Snið A–A 1:20

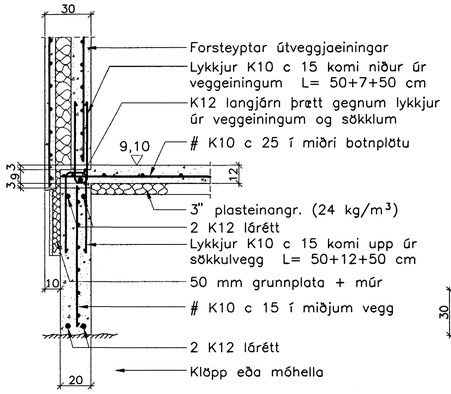

Snið B–B 1:20

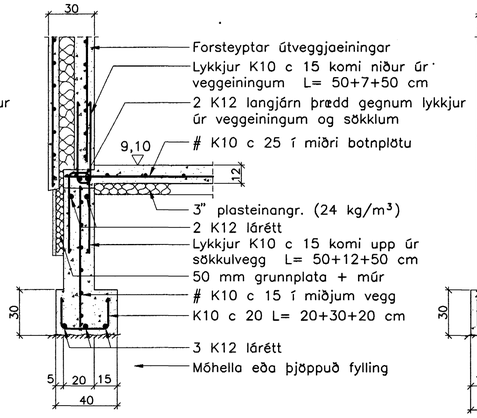

Snið C–C 1:20

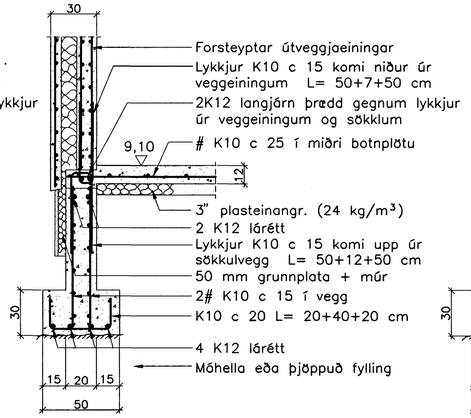

Snið D–D 1:20

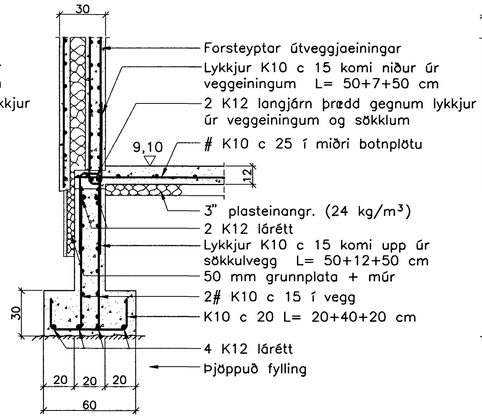

Snið E–E 1:20

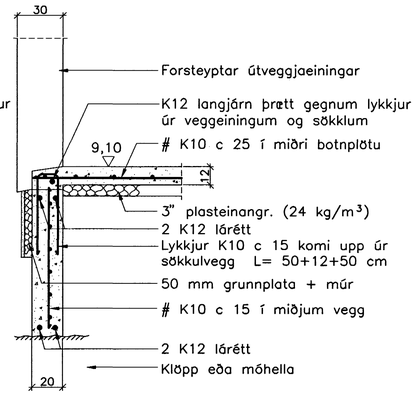

Snið F–F 1:20

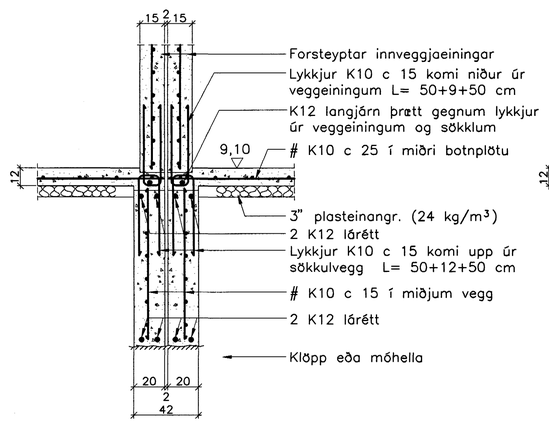

Snið G–G 1:20

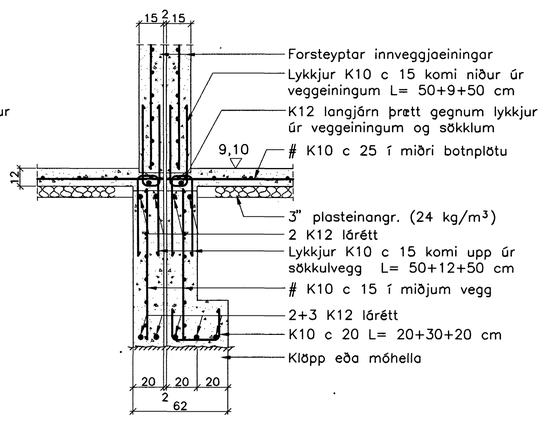

Snið H–H 1:20

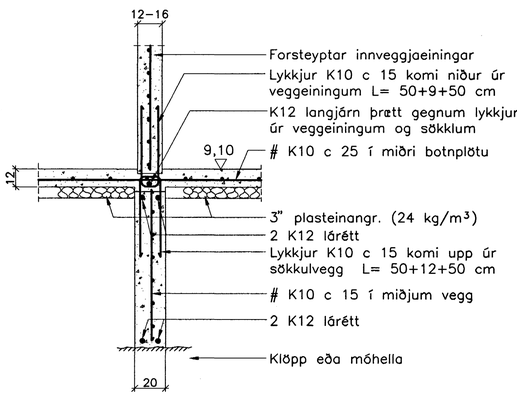

Snið I–I 1:20

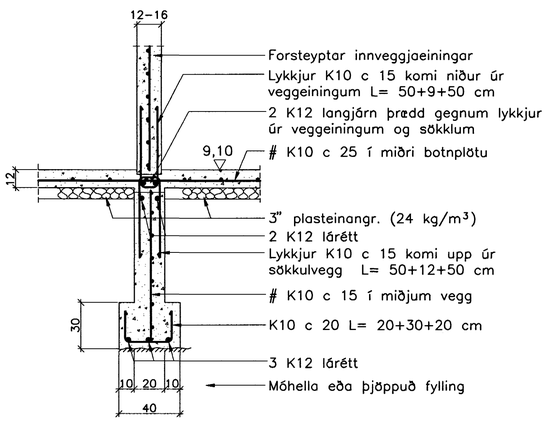

Snið J–J 1:20

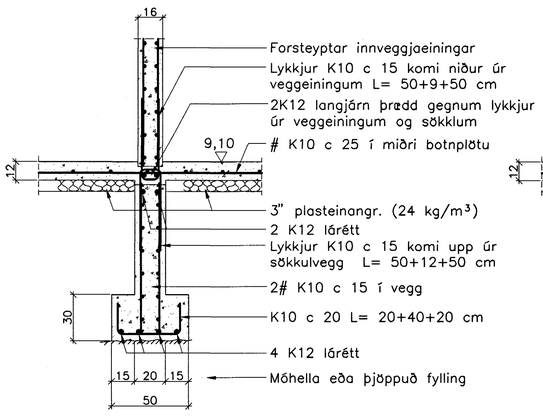

Snið K–K 1:20

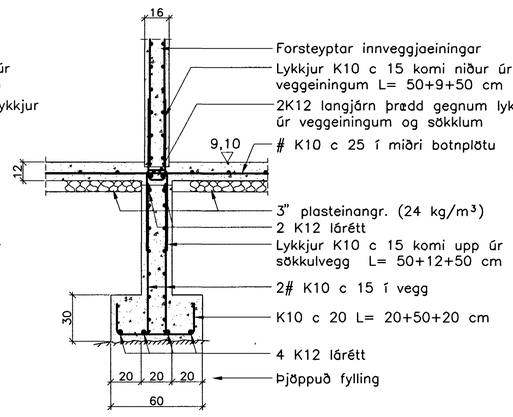

Snið L–L 1:20

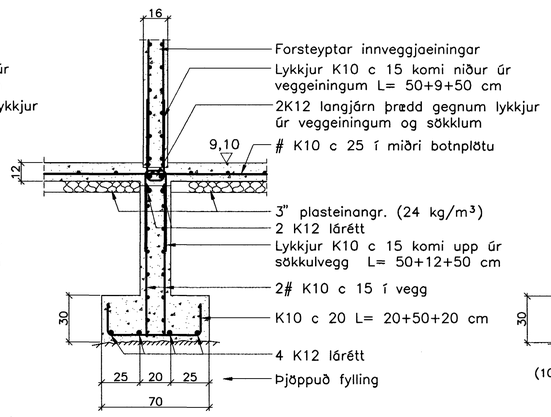

Snið O–O 1:20

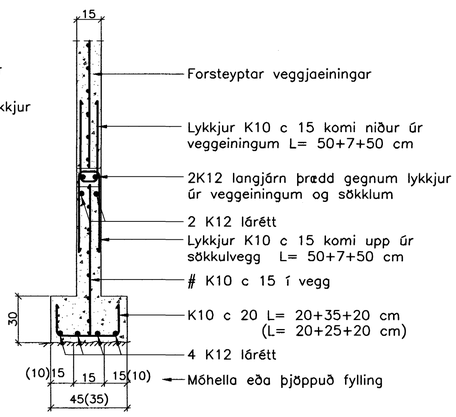

Málsetning sniða við útvegg 1:20

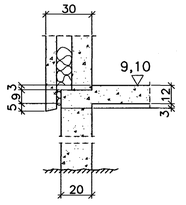

Málsetning sniða við innvegg 1:20

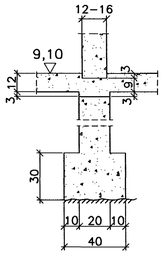

Breytingar:

Samþykkt þann
17 SEPT. 2004
Byggingafulltrúinn í Hafnarfirði
f.h. Sigurbjartur Halldórsson

TEIKNISTOFAN ÓÐINSTORGI

Verkefni: Lækjargata 32 Hafnarfirði

Heiti: Járnbent steypa: Snið í undirstöður

Hönnun: Vífill Oddsson verkfræðingur

V.O.

VÍFILL ODDSSON	VERKFRÆÐINGUR
kt. 101237–3629	FVFÍ – FRV
	SÍMI: 510–2200
ÓÐINSGÖTU 7 REYKJAVÍK	FAX: 510–2201

M. 1:20
R. V.O./K.S.G.
T. K.S.G.
Dags. sept. 2004 Nr. 970–1–6