

SKÝRINGAR:

- HK = Hrákóti
- FK = Frágenginn kóti
- NB = Kóti í neðri brún
- EB = Kóti í efri brún
- NF = Niðurfall
- BSL = Brunaslöng

Samþykkt þann
15 SEPT. 2004

Byggingafultrúinn í Hafnarfirði
Eh. Sigurbjartur Halldórsson

C:


B:

A: Niðurfall í loft.

09.09.04

BREYTINGAR:

DAGS:

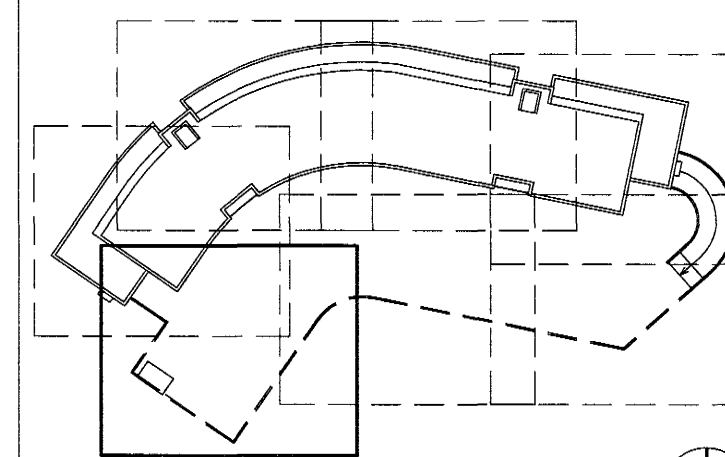

VERKTEIKNING

Dalshraun 1, Hafnarfirði

RIS ehf

VERK: DALS 0406

KVARDI: 1:50

DAGS: 25.08.04

GRUNNMYND KJALLARA,

TEIKN: ÖB

BLAD 5 AF 7

SKRÁ: 0406-kjallari.dwg

ÚTI INNI

ARKITEKTAR

ÞINGHOLTSTRÁTI 27 101 REYKJAVÍK
SÍMAR 5527660 & 5627660 FAX 5527661
NETFANG u@ui.is
VEFFANG http://www.ui.is
BALDUR Ó. SVAVARSSON ARKITEKTAR FAI
120357-5149
JÓN ÞÓR ÞORVALDSSON ARKITEKTAR FAI
021256-7579

A

205

Samþykkt þann
15 SEPT. 2004
Byggingafultrúinn í Hafnarfirði
Eh. Sigurbjartur Halldórsson

Léðarmörk