


SNID C-C

ATH: Mill þessara lína er búið að rétta af aniðri þ.a. það er tekið tillit til miðlínna rampa og horft er á stobvegg.

C: Samþykkt þann
 B: 15 SEPT. 2004
 A: Byggingaútráun / Hafnarfirði
 BREYTINGAR: F.R. Sigurbjartur Halldórsson
 DAGS:

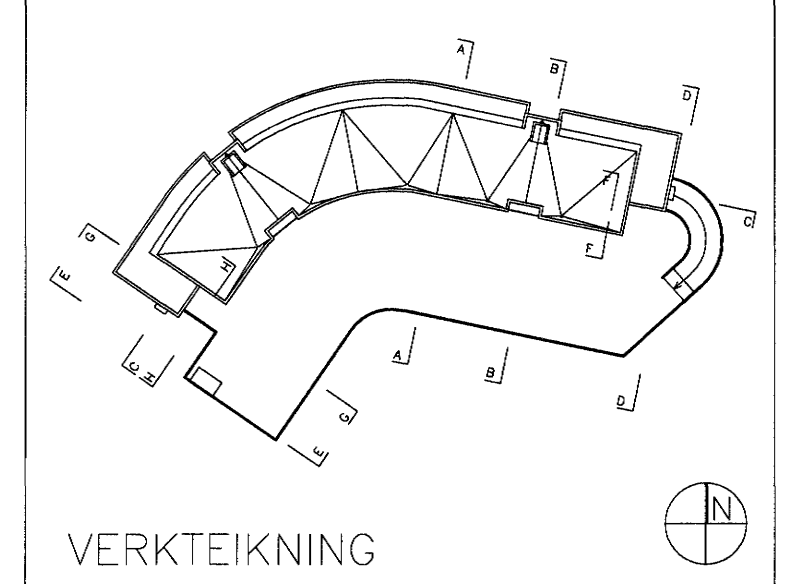

Dalshraun 1, Hafnarfirði
 Ris ehf
 VERK: DALS 0406
 KVARDI: 1:50
 DAGS: 09.09.04
 TEIKN: ÖB
 SNID C-C, blað 1 af 2 SKRÁ: 0406-0406 og 0406-0406

ÚTI INNI
ARKITEKTAR
 ÞINGHOLTSSÍÐI 27 101 REYKJAVÍK
 SMAR 552 7660 & 562 7660 FAX 552 7661
 NETFANG uti.inni@ul.is
 VEFANG
 BALDUR Ó. SVAVARSSON ARKITEKTAR FAJ
 120357-5149
 JÓN ÞÓR ÞORVALDSSON ARKITEKTAR FAJ
 021258-7579 **A-236**