

G:21,90

G:21,63

Fr:20,45 Fs:20,05

Kv-heimæð. HV-heimæð.

BR600ST M.steyptu loki.

BR600ST M.steyptu loki.

Afrænnslu hitaveitu PEH32.

GN+SS250PEH Rist:21,90 Borgarpl.3o L1(40198)

Inntakskassi (Hv+Kv)

GN+SS,sambýggt.

Bilgeymsla Gn:22,00

21,57 Lok (SV)

21,01

21,05

21,14

21,22

21,27

21,35

21,40

21,40

Lóð:21,80

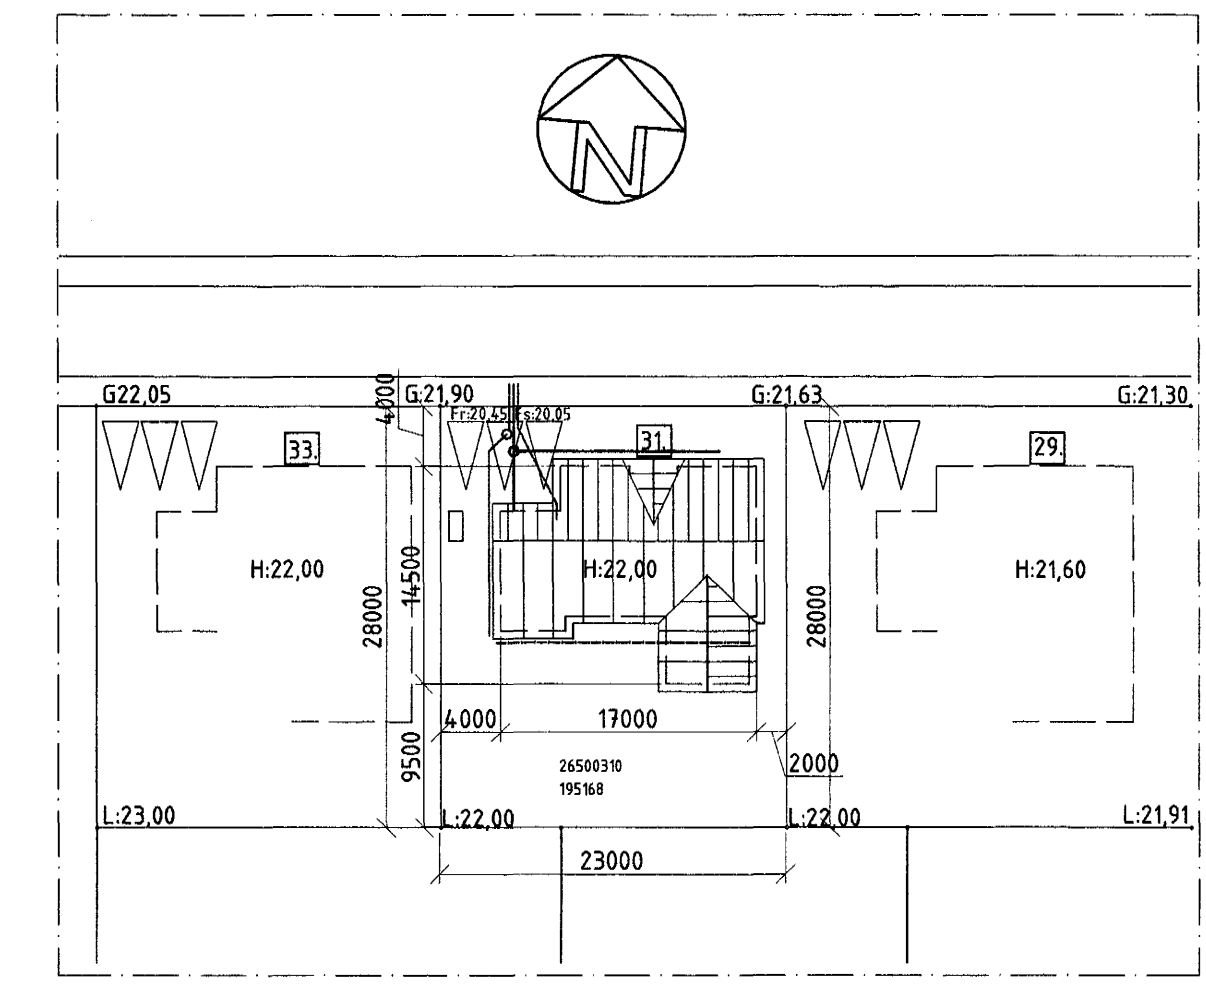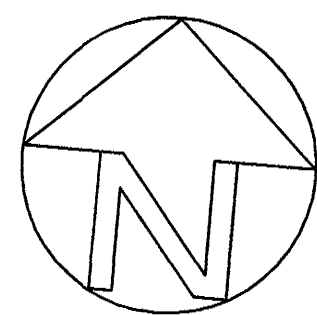

Skýringar: Allt efni í lög sé Rb-vottað. Leiðslur í grunn,auðkenndar með pvc eru úr stífu Polyvinyllorid og er innra þvermál leiðslu og hallatala í o/oo merkt á grunnmynd.Leiðslur liggja í sandlagi og sé amk 15sm sandlag utanum leiðslu. Pípur liggja á belgum í fullri lengd sinni,beinar milli stefnubreytingarpunkta.Allar stefnubreytingar skal gera með þar til gerðum tengistykkjum. Þar sem leiðsla kemur uppúr plötu,skal setja ramma/úrtak í steypu 20x20cm,svo unnt sé að fínstilla tæki við tengistúr. Um frágang á fyllingu fer eftir ÍST65,en um fráveitulögn innanhúss eftir ÍST 68.

Samþykkt þann 15 SEPT. 2004 Byggingafrulltrúinn í Hafnarfirði F.h. Sigurbjartur Halldórsson

Table with 5 columns: Nr, Dags, Breyting, Hönnuður, Ártun

Project information block including Byggingarstaður, Verkefni, Verk nr, Teikning nr, Dagssetning, Veffang, Hönnuður, and a signature.