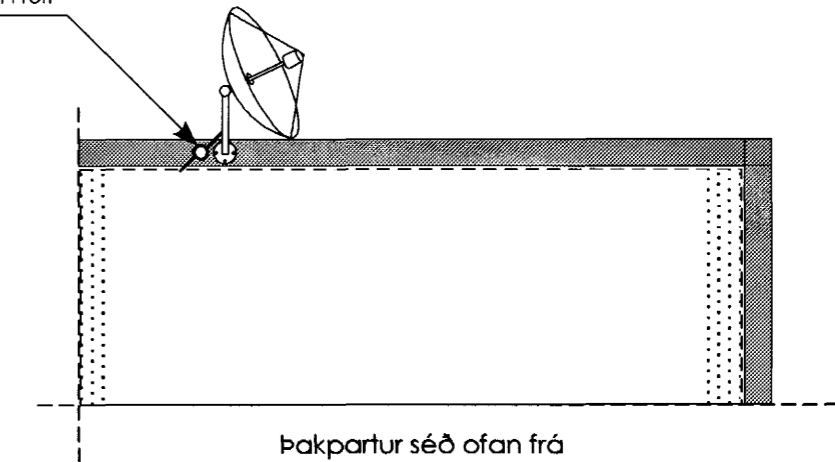


Rör ø25 fyrir loftnetsdisk komi upp úr vegg og lokist með tappa ef ekki er dregið í það, annars skal þétt með fðregnum köplum í röri

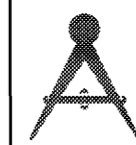
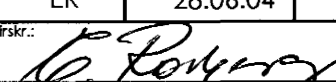


Skýringar:
 Sökkulskaut skal lagt samkvæmt tæknilegum tengiskilmálum rafveitna, sjá skýringarmynd nr. M1 frá Samorku.
 T1 = Aðaltafla/mælatafla, T2 = Greinatafla, T3 = Greinatafla
 S1 = Inntakskassi fyrir síma og breiðband stærð 40x40x10 lágmark
 Ssk. = Tengibox fyrir sökkulskaut
 Öll rör skulu vera plaströr ø16mm og vír 3x1,5
 Málstraumur rofa og tengla sé 16A
 Hæð rofa sé 110cm og tengla 20cm frá ílögðu gólfi í miðjar dósir
 Ofangreint gildir nema annars sé getið
 S = Sími, L = Loftnet, Ds = Dyrasími
 Draga skal nylonband í ø20 rör fyrir loftnetsgreiðu um leið og það er lagt

Samþykkt þann
 15 SEPT. 2004

Byggingafulltrúinn í Hafnarfirði
 F.h. Sigurbjartur Halldórsson

AH Jón M. Páll 15/9/04

 AKKUR SF Tækniþjónusta Amarhraun 24, 220 Hafnarfjörður sími/fax: 533 1950, akkur@islandia.is			
Verkefni:	Blómvellir 3, 2. hæð 220 Hafnarfjörður	Kvarði:	1:50
Teikning:	Raflögn, smáspenna	Teikn.nr.:	04
Teiknað:	ER	Dags.:	28.06.04
Verk nr.:	220604	Breytt:	
Undirskr.:		Eiríkur Rósberg rafm.tæknifr. k.t.: 020145 4479	