



Afstöðumynd 1:500

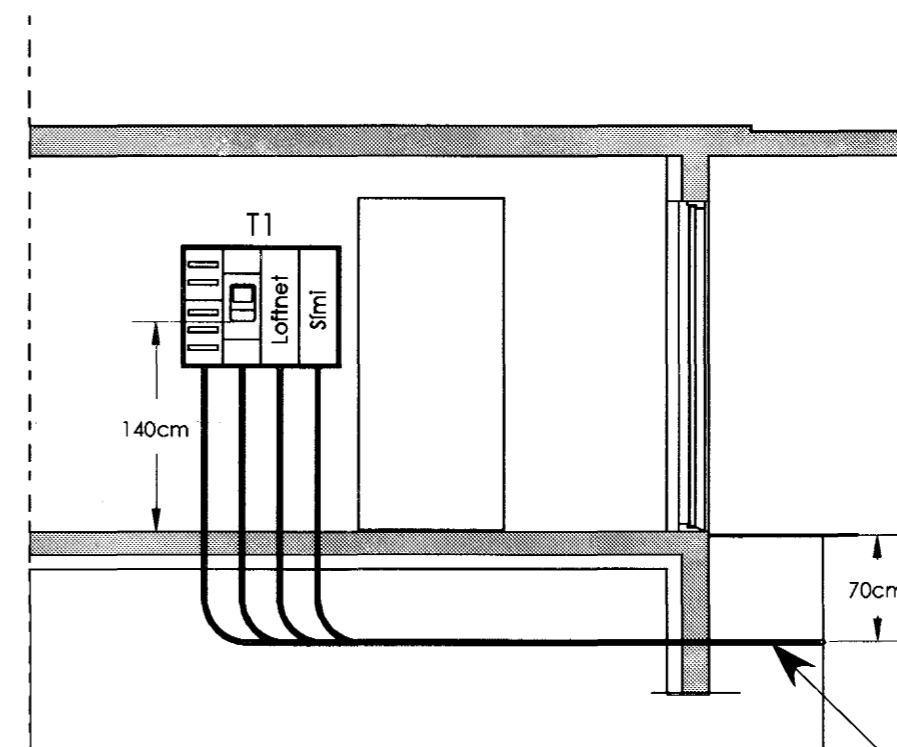


Snið 1:50

Heimtaugarrör m.m.:
 Rafmagn: 1xø50 heimtaug
 Rafmagn: 1xø50 garðljós
 Sími: 1xø50 heimtaug
 Breiðband: 1xø50 heimtaug

 Samþykkt þann
 15 SEPT. 2004

Byggingafultrúinn í Hafnarfirði
 F.h. Sigurbjartur Halldórsson

AK Jón M. Halldórsson 16.9.04

		AKKUR SF Tæknipjónusta	
Amarhraun 24, 220 Hafnarfjörður		sími/fax: 533 1950, akkur@islandia.is	
Verkefni:	Blómvellir 3, 2. hæð 220 Hafnarfjörður	Kvarði:	1:50 1:500
Tekning:	Raflögn, snið, afstöðumynd	Tekn.nr.:	05
Teknað:	Dags:	Verk nr.:	Breytt:
ER	29.06.04	220604	
Undirskr.:	Eiríkur Rósberg rafm.tæknifr.		k.l.: 020145 4479