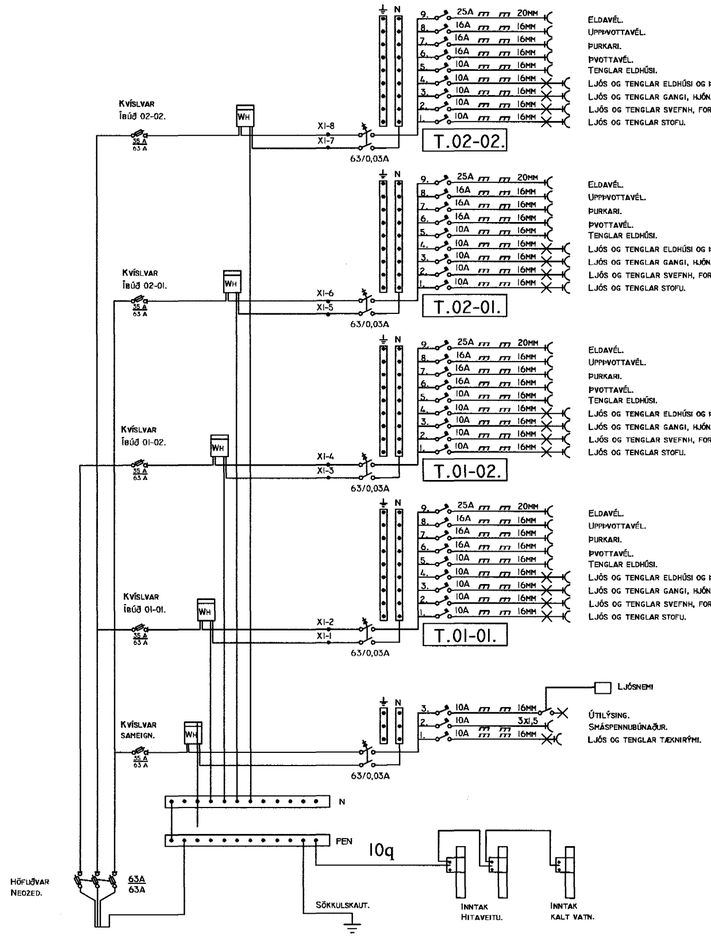

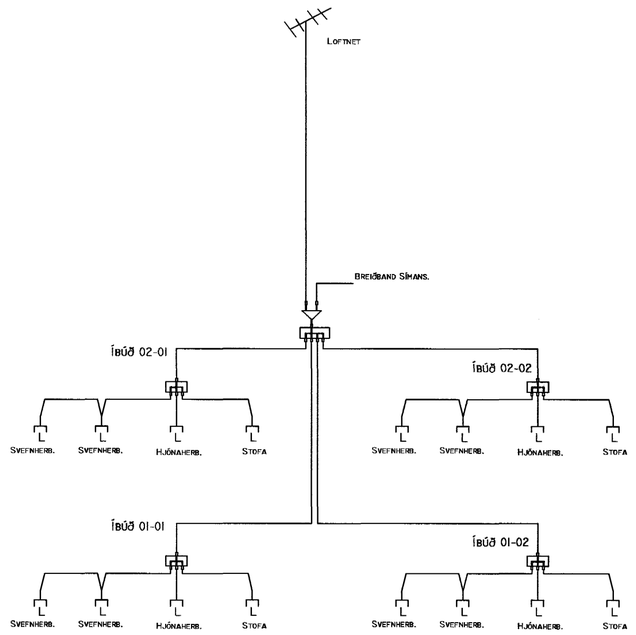

Samþykkt þann
15 SEPT. 2004
Byggingafulltrúinn í Hafnarfirði
F.h. Sigurbjartur Halldórsson

DAGGARVELLIR 3 HAFNARFIRÐI.

JÓN STEINAR EYJÓLFSSON RAFIÐNFRÆÐINGUR.
TEIKNISTOFAN STRAUMSTEINN, HJALLASTRÆTI 39 BOL.

SKÝRINGAR:	RAFLAGNAUPPDRÁTTUR.
TEIKNING:	TÖFLUTEIKNING OG LOFTNETSKERFI.
MÆLIKVARÐI:	1 : 50.
UNDIRSKRIFT:	Jón S Eyjólfsson
BLAÐ NR:	6 AF 7.
DAGSETNING:	FEBRÚAR 2004.
BREYTINGAR:	