


Gluggateikningar 1:50

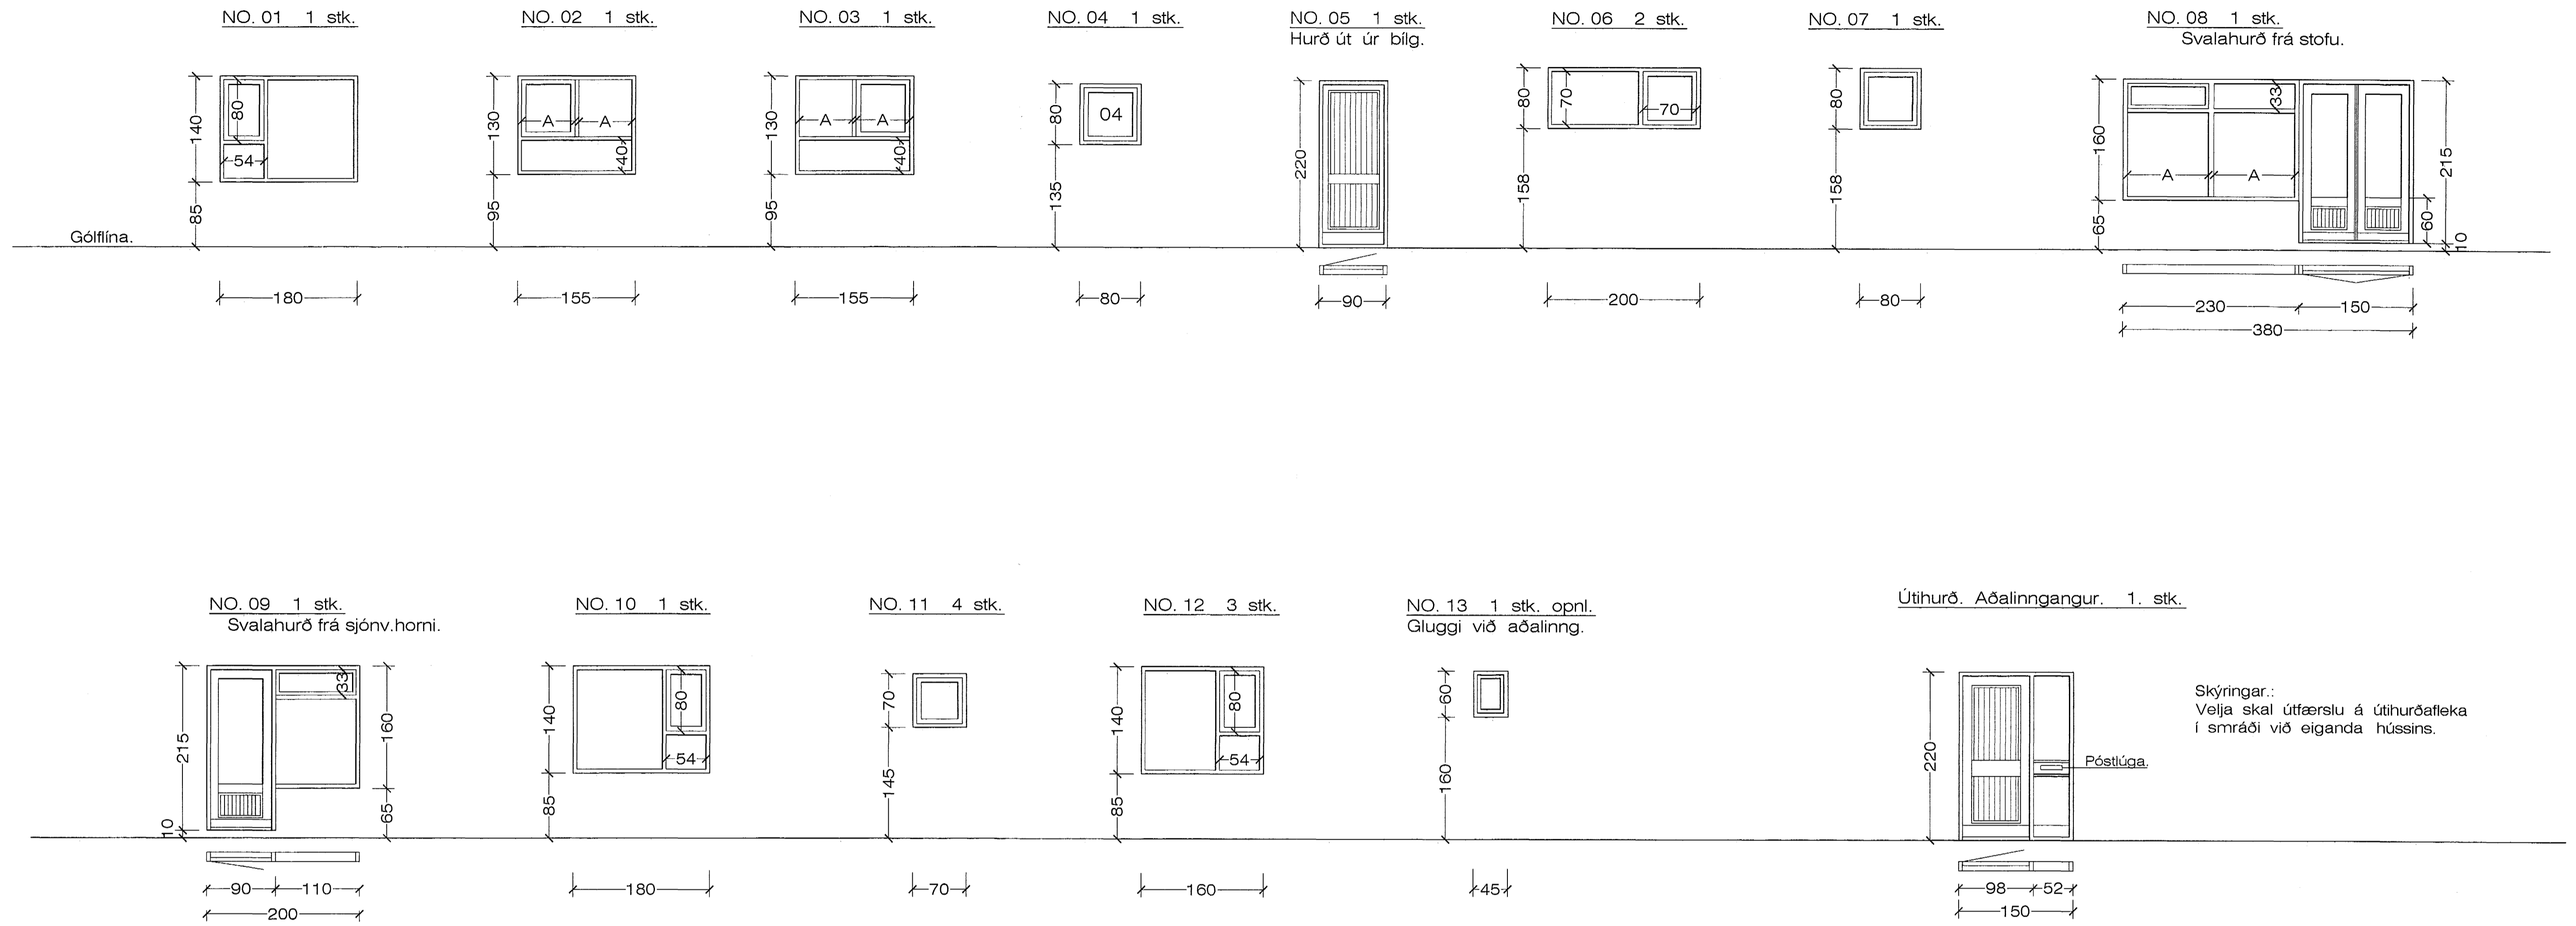

Sampykkt þann
14 SEPT. 2004
Byggingafrulltrúnn í Hafnarfirði
F.h. Sigurbjartur Halldórsson