


AFFALL HITAVEITU Ø32 PEH
 HEIMÆÐ VATNSVEITU Ø32 PEH
 DREGID I HLIFDARRÖR Ø50 PEH
 HEIMÆÐ HITAVEITU

BR0600
 BK=21.80
 Fs=20,85
 Fr=21,05
 Ø100 PVC 165 a/oo

GN MÆÐ
 SANDFANGI
 K=22,10

SKÝRINGAR:

Allt lagnaefni kai vera voltað af Rb. til þeirra nota sem hér um ræðir.

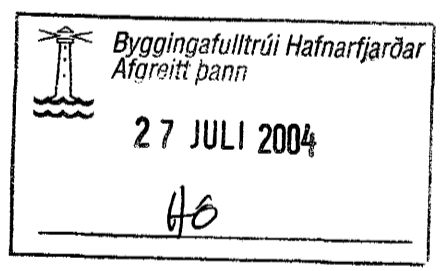

Br. nr.	Dags.	Af.	Breyting
(A)			
(B)			
(C)			
(D)			



TEIKNISTOFAN
TORGIÐ
 RÁÐGJÖF - HÖNNUN - EFTIRLIT

ARMGLI 36, 108 REYKJAVÍK, Sími 568-8866, FAX 568-8878
 Þorsteinn Friðbjörnsson, Magnús b. Guðmundsson,
 byggingateknifræðingur, Innviðsarkitekt.
 Kt. 211055-5299 Kt. 240654-5559

**FURUVELLIR 5
 HAFNARFIRÐI**

Teikningarheiti: LAGNIR JÖRD
 GRUNNMÝND

Dags. 22.05.2004. Kvarði 1:50
 Horntað þF Teknað þF Sanna
 Verknr. 04-812 Teikn.nr. 701 Breyt.nr.