


1  
37-01  
20-03  
DEILI 1:5  
Hallandi þak-gaflar

2  
20-03  
DEILI 1:5  
Hallandi þak-efri brún

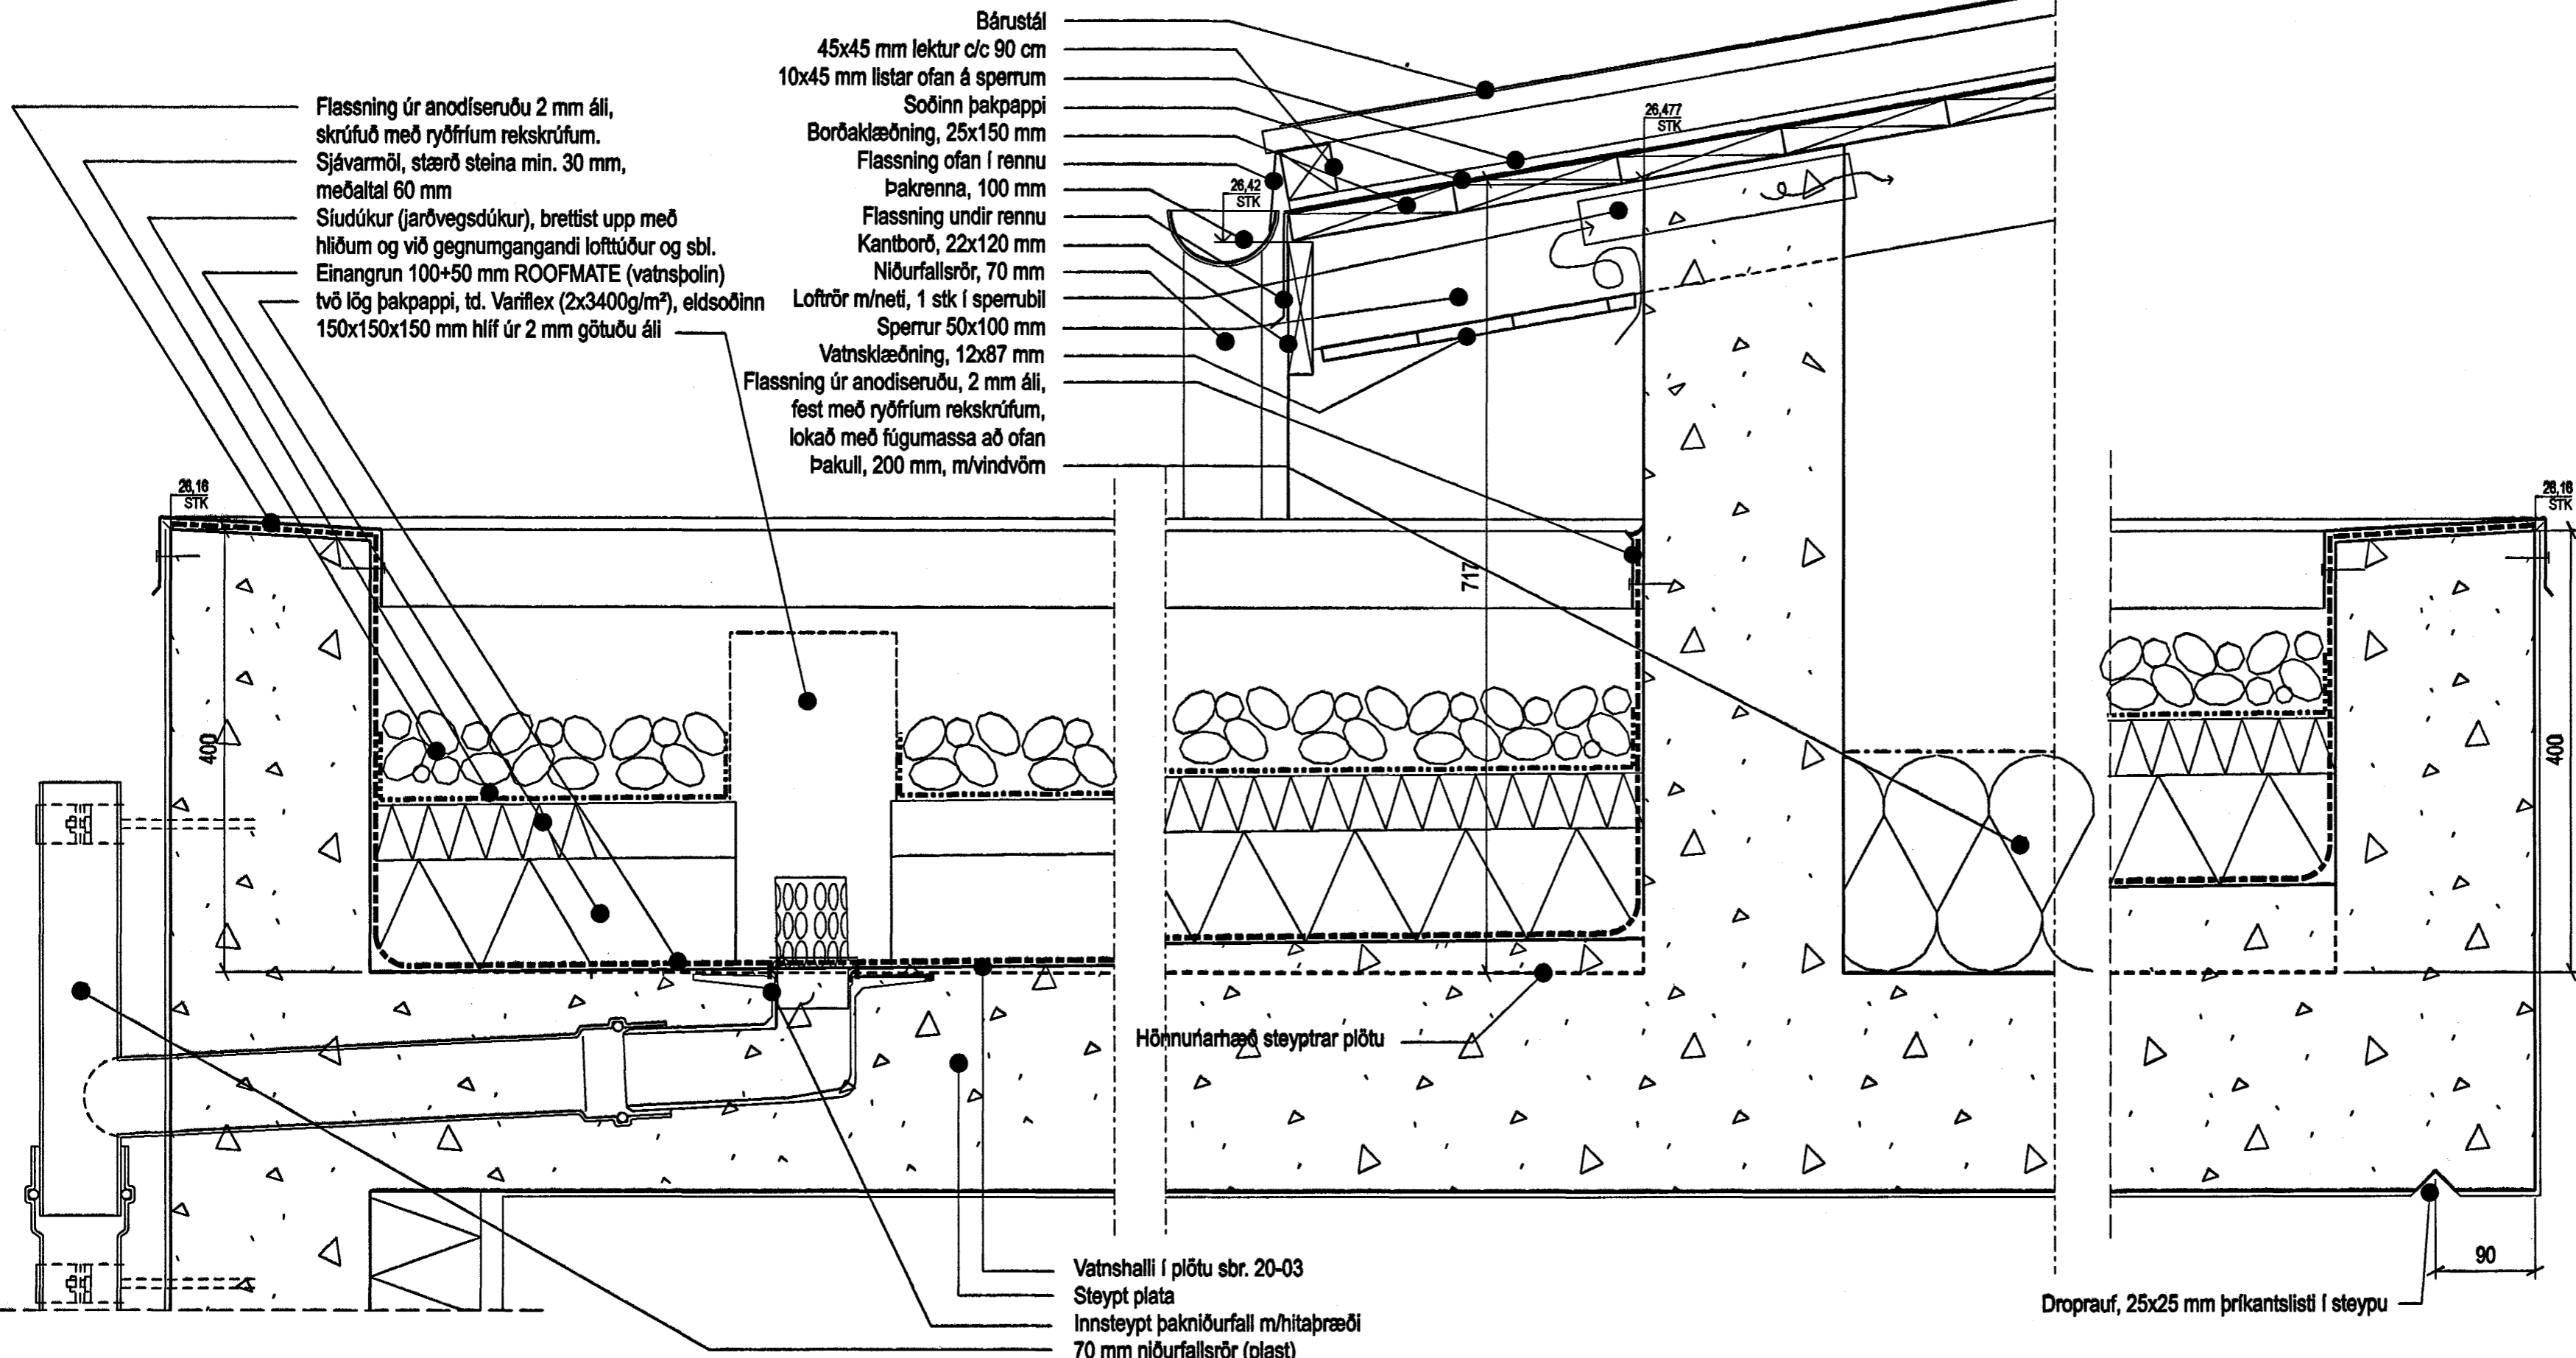

3  
20-03  
DEILI 1:5  
Flatt þak, brúnir-almennt

4  
20-03  
DEILI 1:5  
Flatt þak og hallandi - tenging

5  
20-03  
DEILI 1:5  
Flatt þak-brún yfir stiga

OTGÁFA I TEIKNAD I SAMÞYKKT I DAGS  
 Breytingar

Samþykkt þann  
 28 SEPT. 2004  
 Byggingafulltrúinn í Hafnarfirði  
 E.h. Sigurbjartur Halldórsson

**ASK**  
 Arkitekt Stógarhló ehf  
 Skógarhló 18  
 105 Reykjavík  
 Sími 515 0300  
 Fax 515 0319  
 www.arkitektar.is

Artun aðeinhúður:  
 Heigi Már Halldórsson arkitekt FAI, kt. 301258-7048

|                            |                  |                     |
|----------------------------|------------------|---------------------|
| LYNGHVAMMUR 5              |                  |                     |
| VERKFR<br>HEITI TEIKNINGAR | VERKFRÁANGUR     | MRV. I A2<br>1:5    |
| VERKFR                     | NÚMER TEIKNINGAR | TEIKNAD<br>tmh      |
| 0244                       | 37-01            | DAGS.<br>22.08.2003 |
|                            |                  | OTGÁFA              |