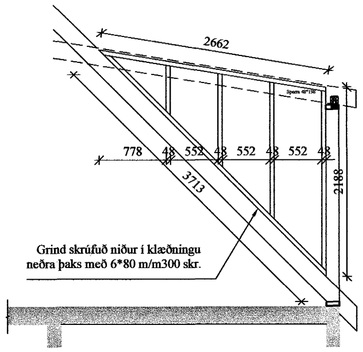

VEGGGRIND 3
Mkv: 1/50

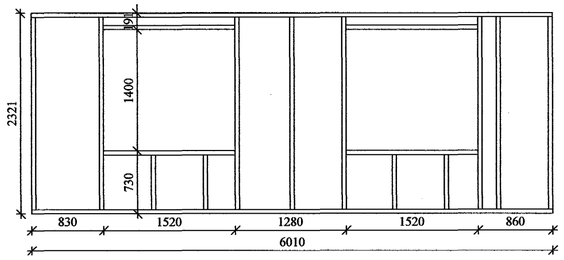

VEGGGRIND 2
Mkv: 1/50

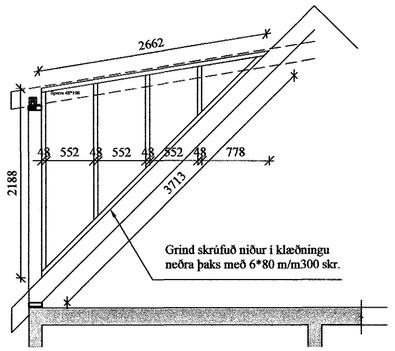

VEGGGRIND 1
Mkv: 1/50

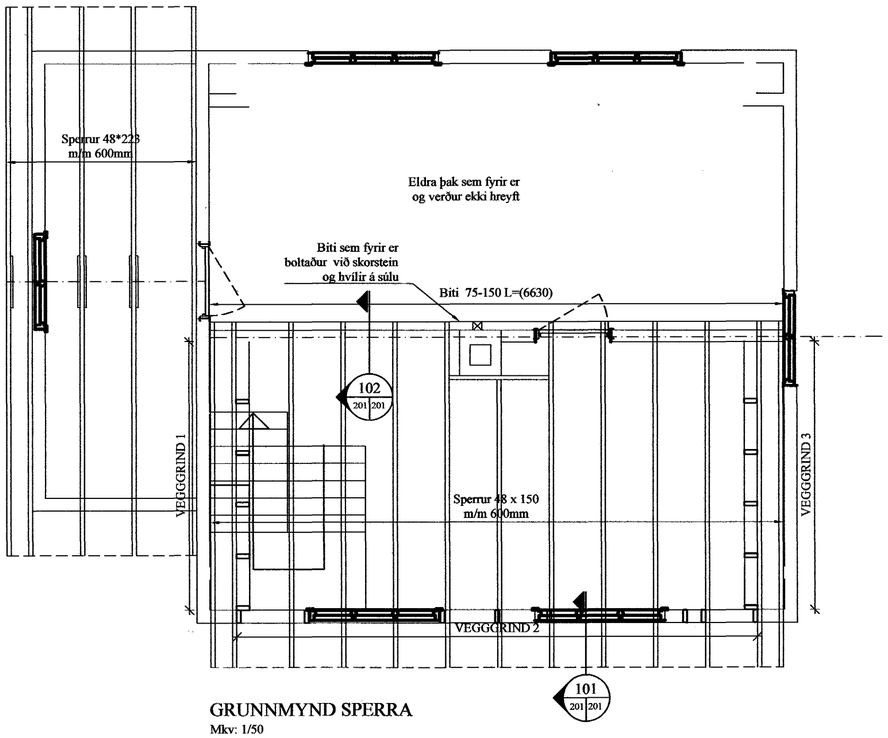

GRUNNMYND SPERRA
Mkv: 1/50

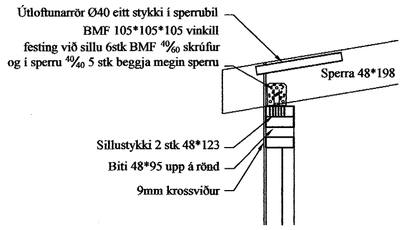

SKURÐUR VIÐ SILLUSTYKKI
Mkv: 1/20

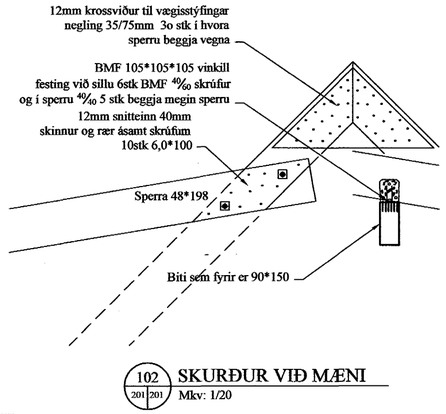

102
201 201
SKURÐUR VIÐ MÆNI
Mkv: 1/20

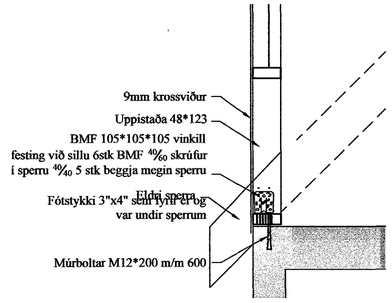

101
201 201
SKURÐUR VIÐ VEGGFÓT
Mkv: 1/20

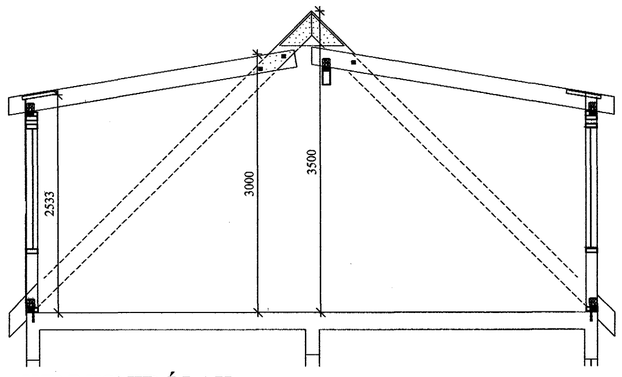

KENNISNIÐ Í ÞAK
Mkv: 1/50

Samþykki aðalhönnuðar

ATH:
Mæla skal upp og staðfæra allar málsetningar áður en smíði hefst

nr.	Dags.	Af.	Breyting
C:			Samþykkt þann 28 SEPT. 2004
B:			Byggingafulltrúinn í Hafnarfirði
A:			F.h. Sigurbjartur Halldórsson

Frumstærð blaðs A2

RUNÓLFUR Þ. SIGURÐSSON
Byggingatæknifræðingur
Leynisbraut 37, 300 Akranesi
Kt: 090157-2489
S: 431-3441 ; 862-9933 ; Fax 431-3441 Netfang: runolfur@mi.is

Verkheiti:
BURÐARÞOL ÞAKS, KVISTUR
URÐARSTÝGUR 8

Verkþáttur:
GRUNNMYND SPERRA OG DEILI

Dags. 05.09.04	Nr. 04154		201	
Hannað: R.Þ.S.	Teikn: R.Þ.S.	Afm:	Mkv: 1:50	
Samþ.			Kt: 090157-2489	