



GRUNNMYND 1:50

bending botnplötu
 K10 c/c200#
 eða bendinet k-189
 netið skarist um eina
 möskvaröð

SKÝRINGAR
 STEYPA=S250
 LÖFTINNHÁLD > 5%
 V/S-TALA < 0,55
 BENDISTÁL= Ks410
 HÆÐ UNDIRSTABA ER > 100 SM
 FYLLING INN Í SÖKKLA SKAL VERA FROSTFRI
 OG ÞJAPPAST Í 30 SM LÖGUM
 UNDIRSTÖÐUR HVÍLA Á ÞJAPPARI FYLLINGU
 ÞJAPPUNARKRÖFUR E2 > 120 MPa, E2/E1 < 2,3
 MESTA ÁLAG Á UNDIRSTÖÐUR < 500 kN/M

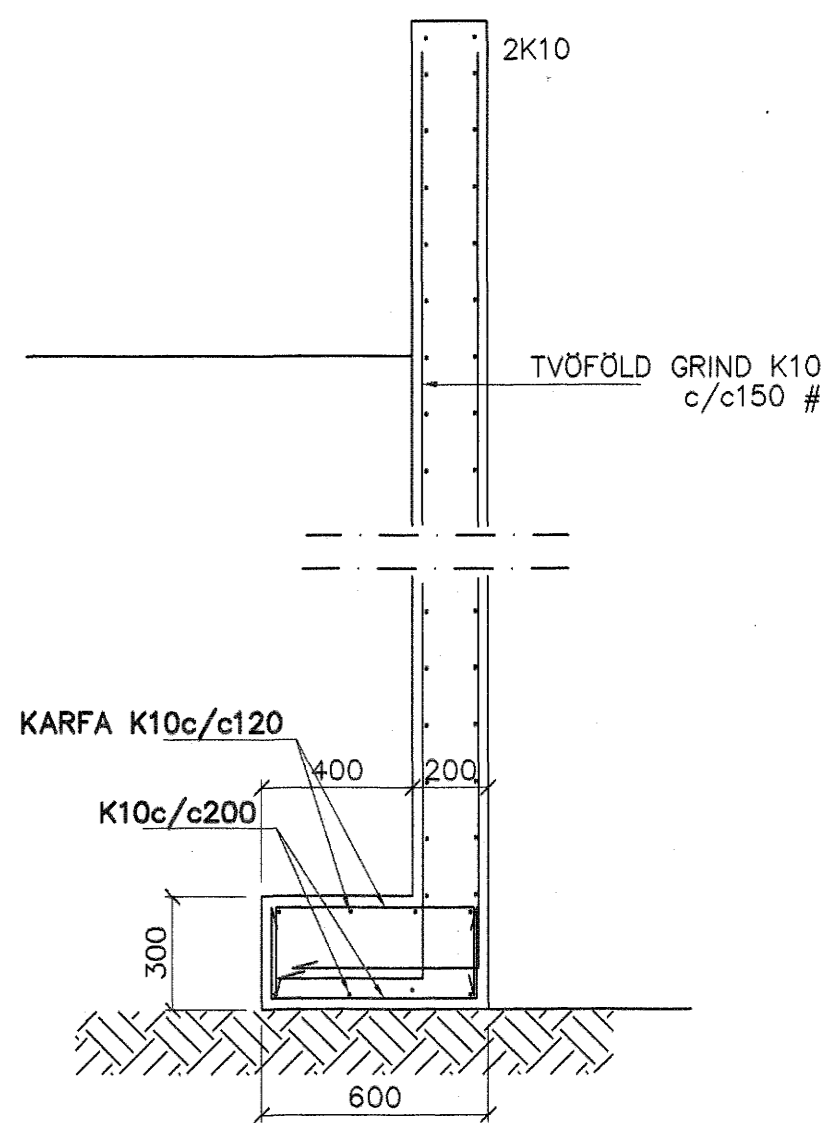

SNÍÐ 14 1:20

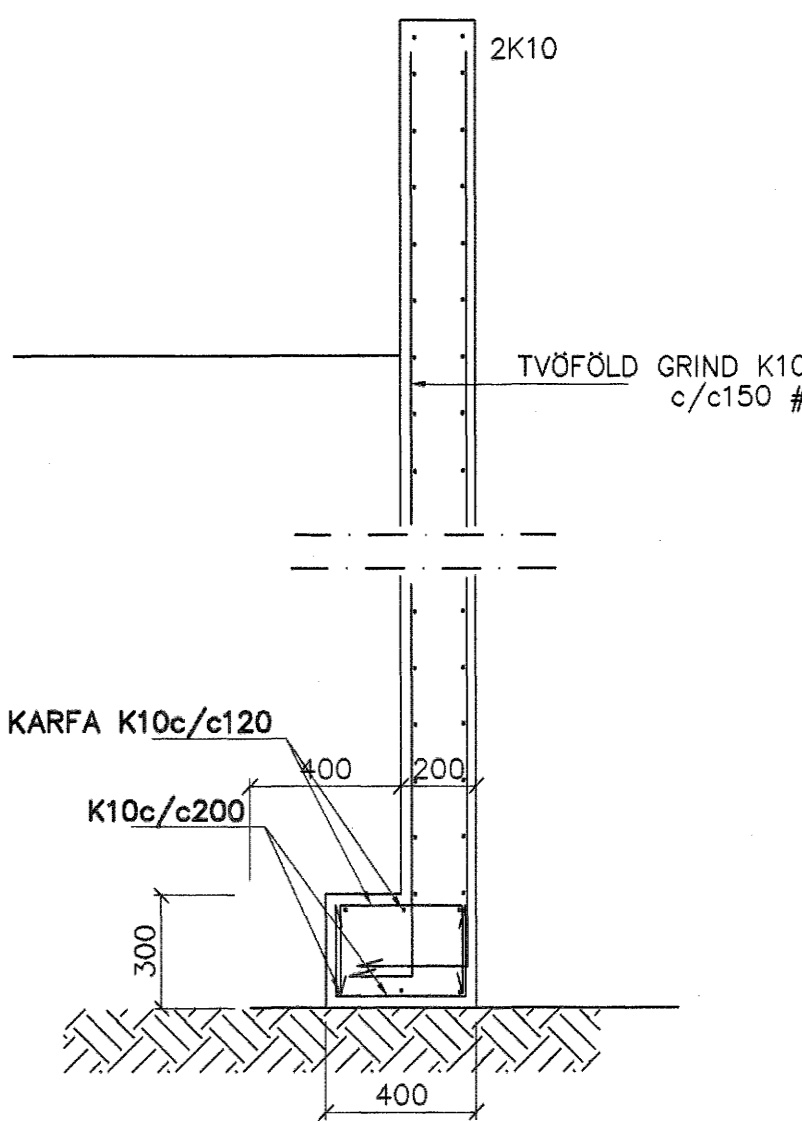

SNÍÐ 15 1:20

Br.	Dags.	Eðli breytinga	Sign

DREKAVELLIR 26
 HAFNARFIRÐI

UNDIRSTÖÐUR-MÁLTEIKN

Samþykkt þann 28. SEPT. 2004

MKV. 1:50 1:20
 DAGS. SEPT. 2004
 VERK NR. 2424
 TEIKN. NR. 1-01A
 HANNAÐ SIG. ÞORLEIFSS. KT. 241148-3009
 TEIKNAD G.H.
 VÍRFRÍÐ

TEKNIÞJÓNUSTA SIGURDAR ÞORLEIFSSONAR ehf
 STRANDGÖTU 11 220 HAFNARFIRÐI
 Sími 555-4255 FAX 555-2875
 E-mail taekniþjonusta@islandia.is
 kt: 440893-2539