


Tákn fyrir lagnir

- Skolplögn
- Regnvatnslögn
- Jarðvatnslögn
- Jarðvatns+Regnvatnslögn
- Neysluvatn
- Bakrennili Hitaveltu

- VS Vatnssalerni
- HL Handlaug
- BK Bækkar
- SB Steypibað
- EV Eldúsvaskur
- pV Þvottavél
- SV Skolvaskur
- GNF Gegnumstreymisniðurfali
- NF Niðurfali
- FP Fallþípa
- pN Þakniðurfali

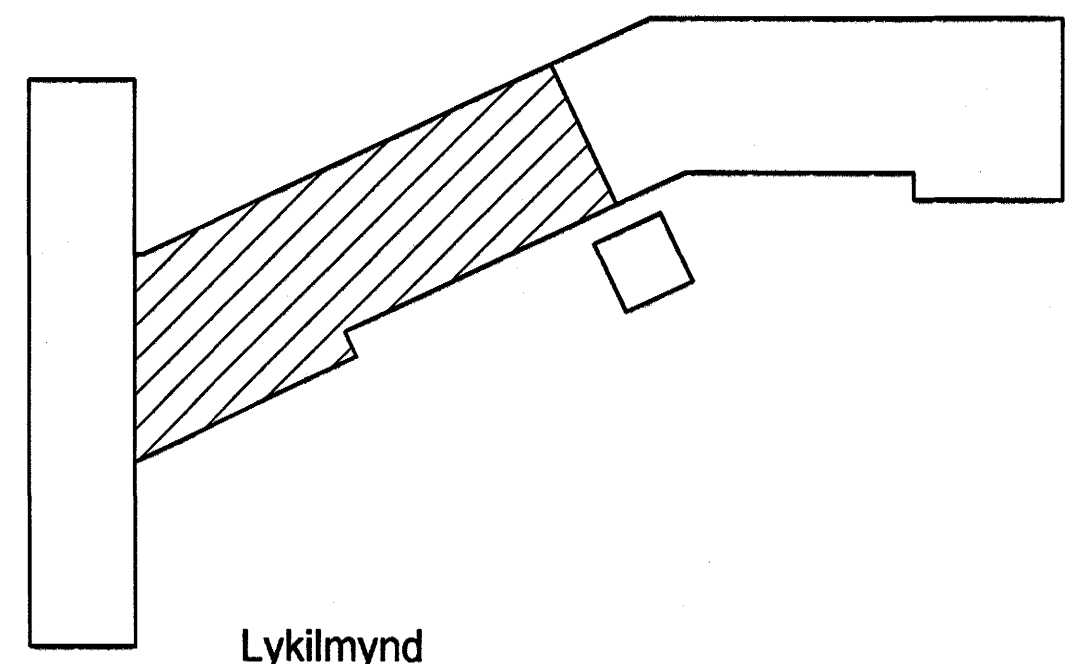

Lykilmynd

Skýringar

Fráveitulagnir undir botnplötu og utan með húsi skulu vera úr PVC.
 Gröfa skal fyrir lögnum í fullþjappað fyllingaeefni.
 Undir og umhverfis rörin skal vera minnst 150 mm sandlag.
 Lagnir skulu liggja á belgnum ekki á múffum.
 Skeyta skal rör með þor til gerðum þéttirringum.
 Þess skal gætt að rör geti þanist eðlilega.

21 SEPT. 2004

Byggingafræðingur í Hafnarfirði
 E.H. Sigurðsson

Utgáfa	Breyting	Staður	Verkr.	Tekn.nr.
		Lækjargata 32 Hafnarfirði		
Sveinbjörn Hinriksson Byggingatæknifræðingur Kl. 160861-2629 Breiðkúgata 8 Hafnarfirði Sími: 555-4008, 861-9851 Netfang: svein@si.is		Skýring		
		Grunnlagnir		
Hannað / Teiknað	Kvart	Dagsetning	Verkr.	Tekn.nr.
	1:50	16.7.04	40-04	2-08