





DAGI:	NR:	BREYTINGAR:	SAMB:
07.07.04		Loftþræingu og loftfrístum batt við	
12.08.04		Breyting á stömma F10	

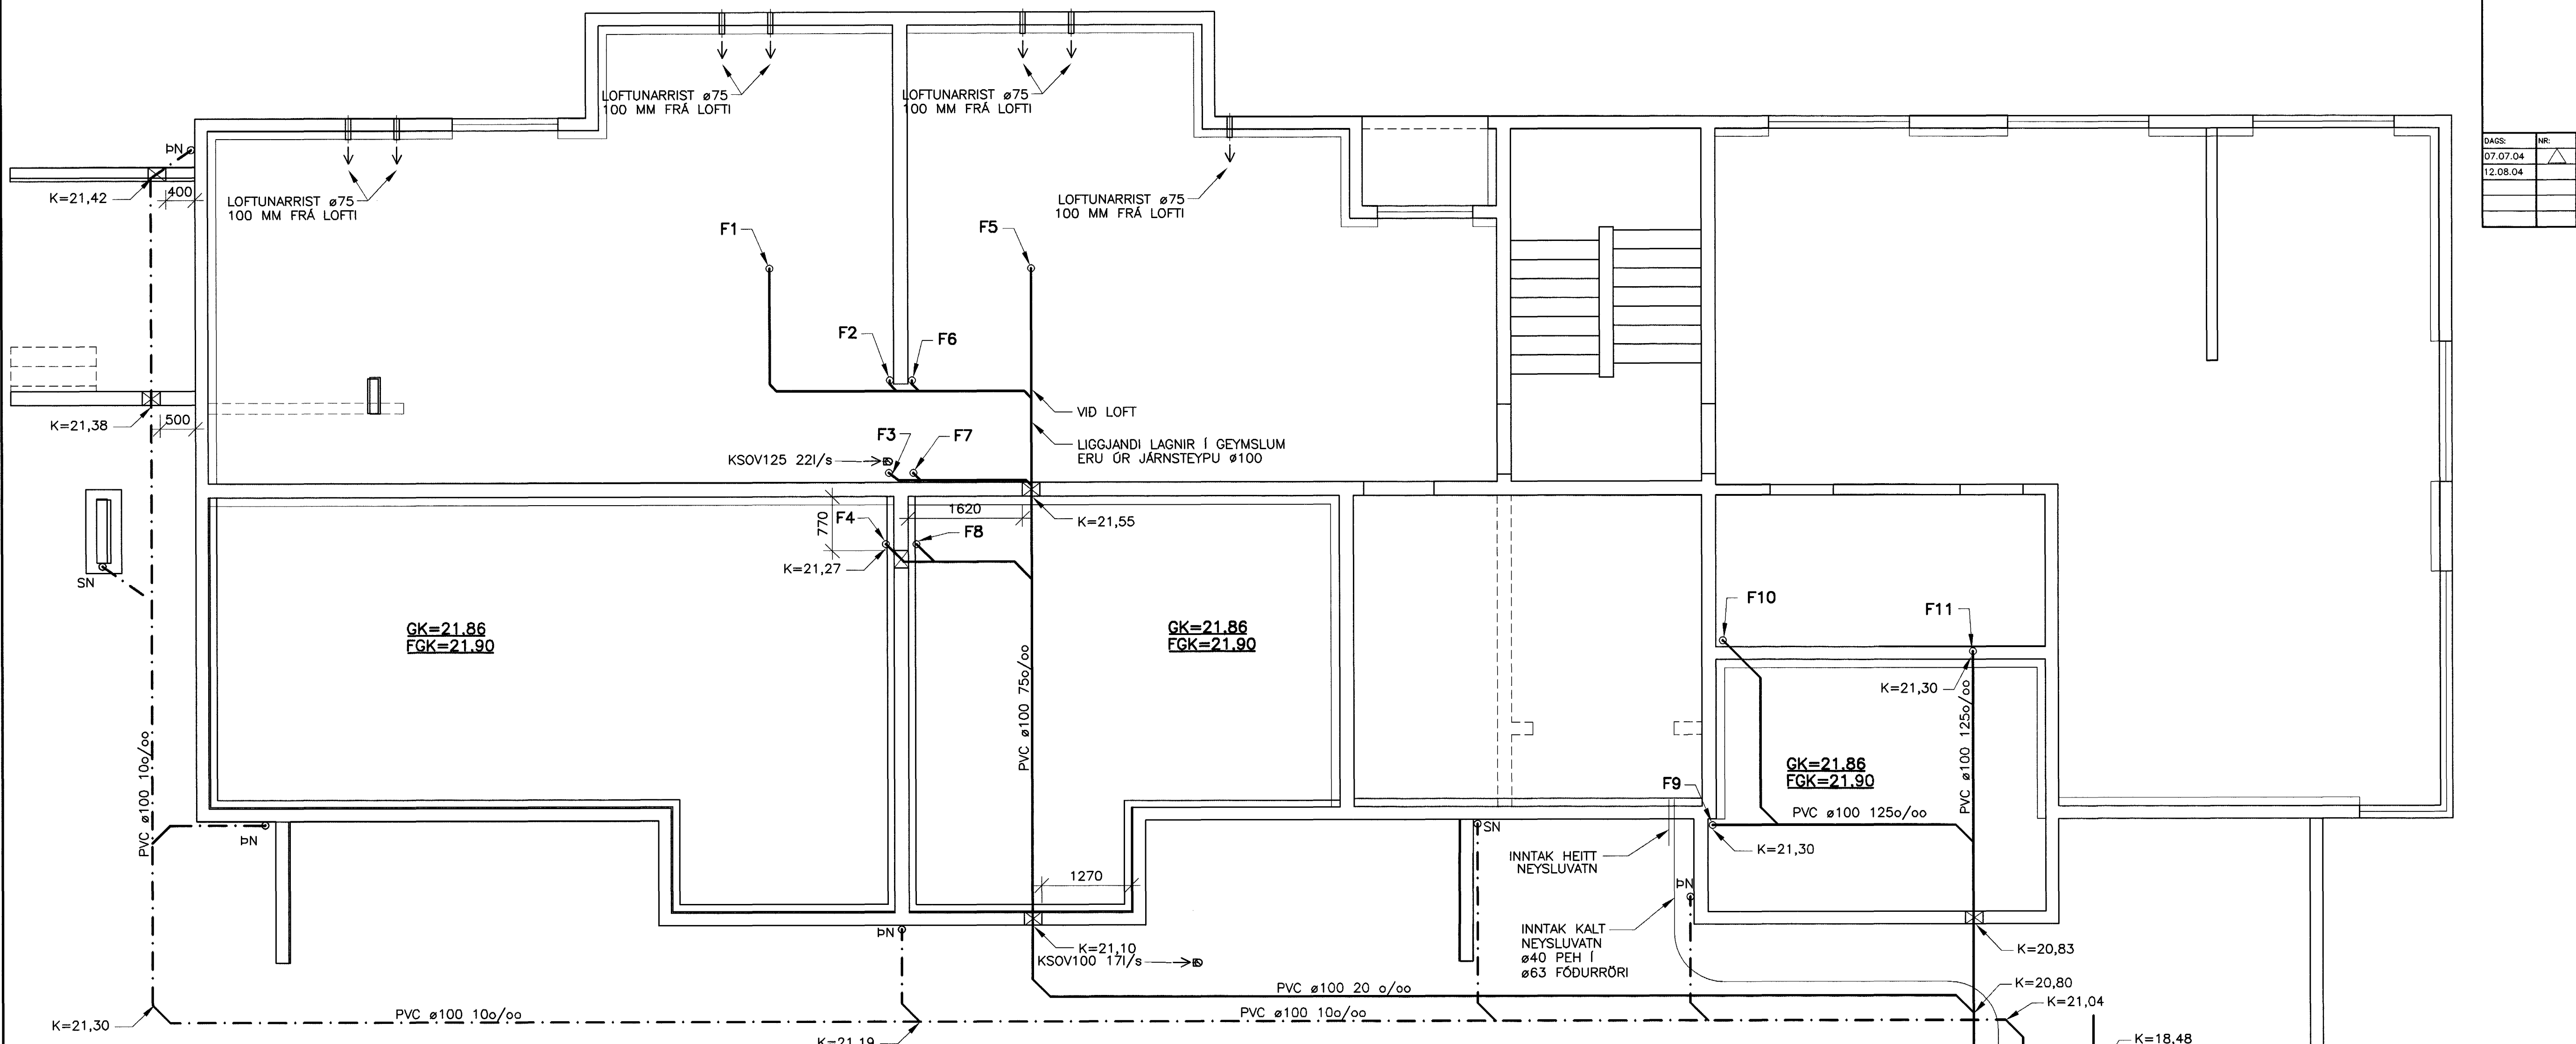

GRUNNLAGNIR GRUNNMYND. 1:50

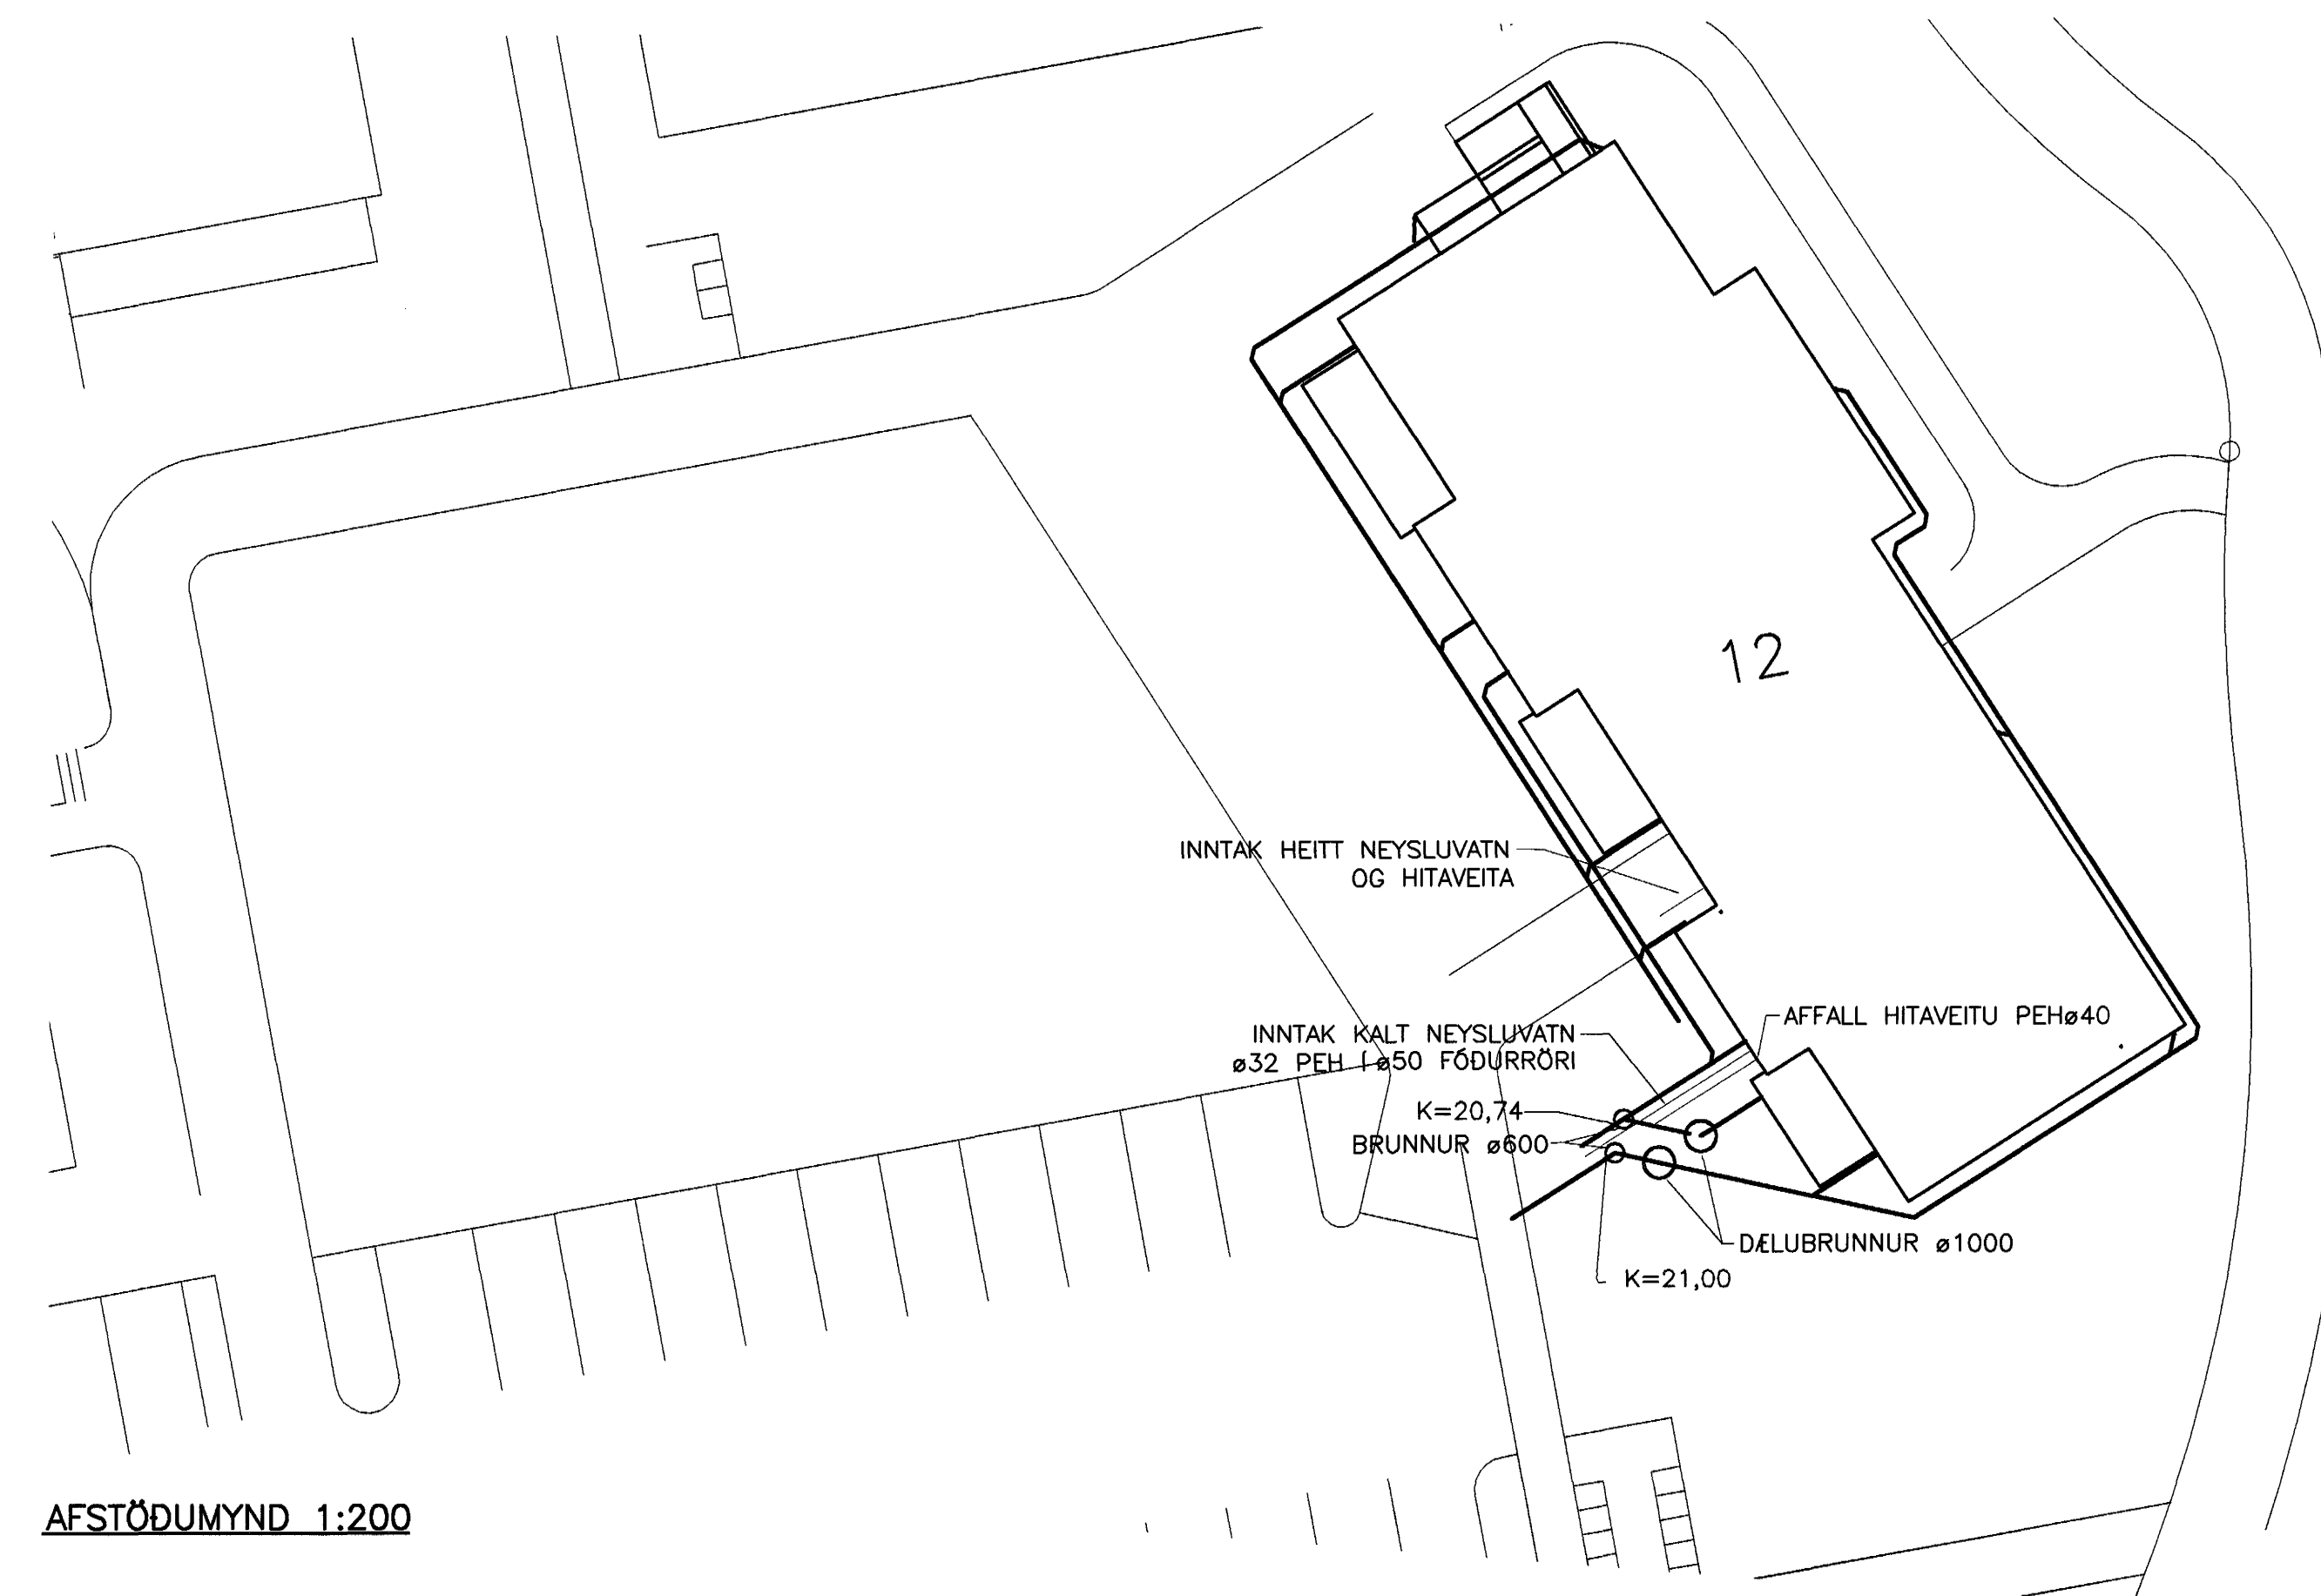

AFSTÖÐUMYND 1:200

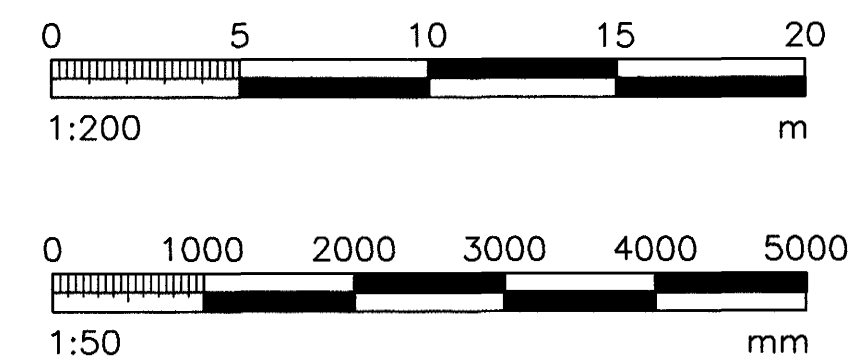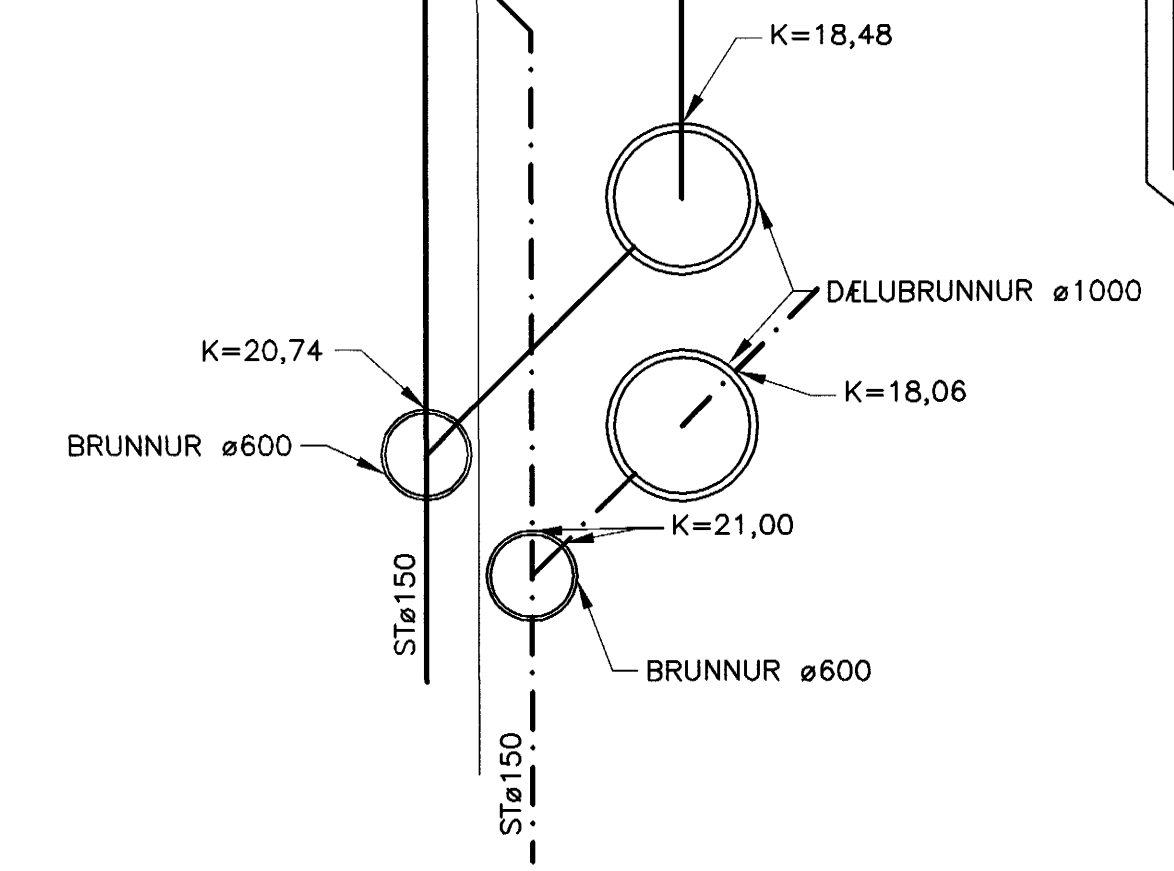

Byggingatulltrúi Hafnarfjarðar  
Alþjótt þann  
13 AUG. 2004  
HÖ

Móttekið: **ASK**  
ARHITEKTAR  
Samb.: 12-08-04  
Höfundur: H

SKÝRINGAR SJÁ TEIKN. NR. 301

VERKFRÆÐIÞJÓNUSTAN EHF

PROJEKTUR:	04.11	DAGI:	23.04.04
FRÁVÉLJUKERFI:	STEYPT HÚS	REYSLIFREI:	302
GRUNNLAGNIR:	Jón Guðmundsson 280255-4329	DRÖGVA:	L1
GRUNNLAGNIR:	GRUNNLAGNIR, AFSTÖÐUMYND OG SNIB	SKALA:	1:50/1:200
DRÖGVA:	GH	REYSLIFREI:	GH
MALT:		VERKFRÆÐI:	JG
			302