YFIRLITSMYND 1: 75

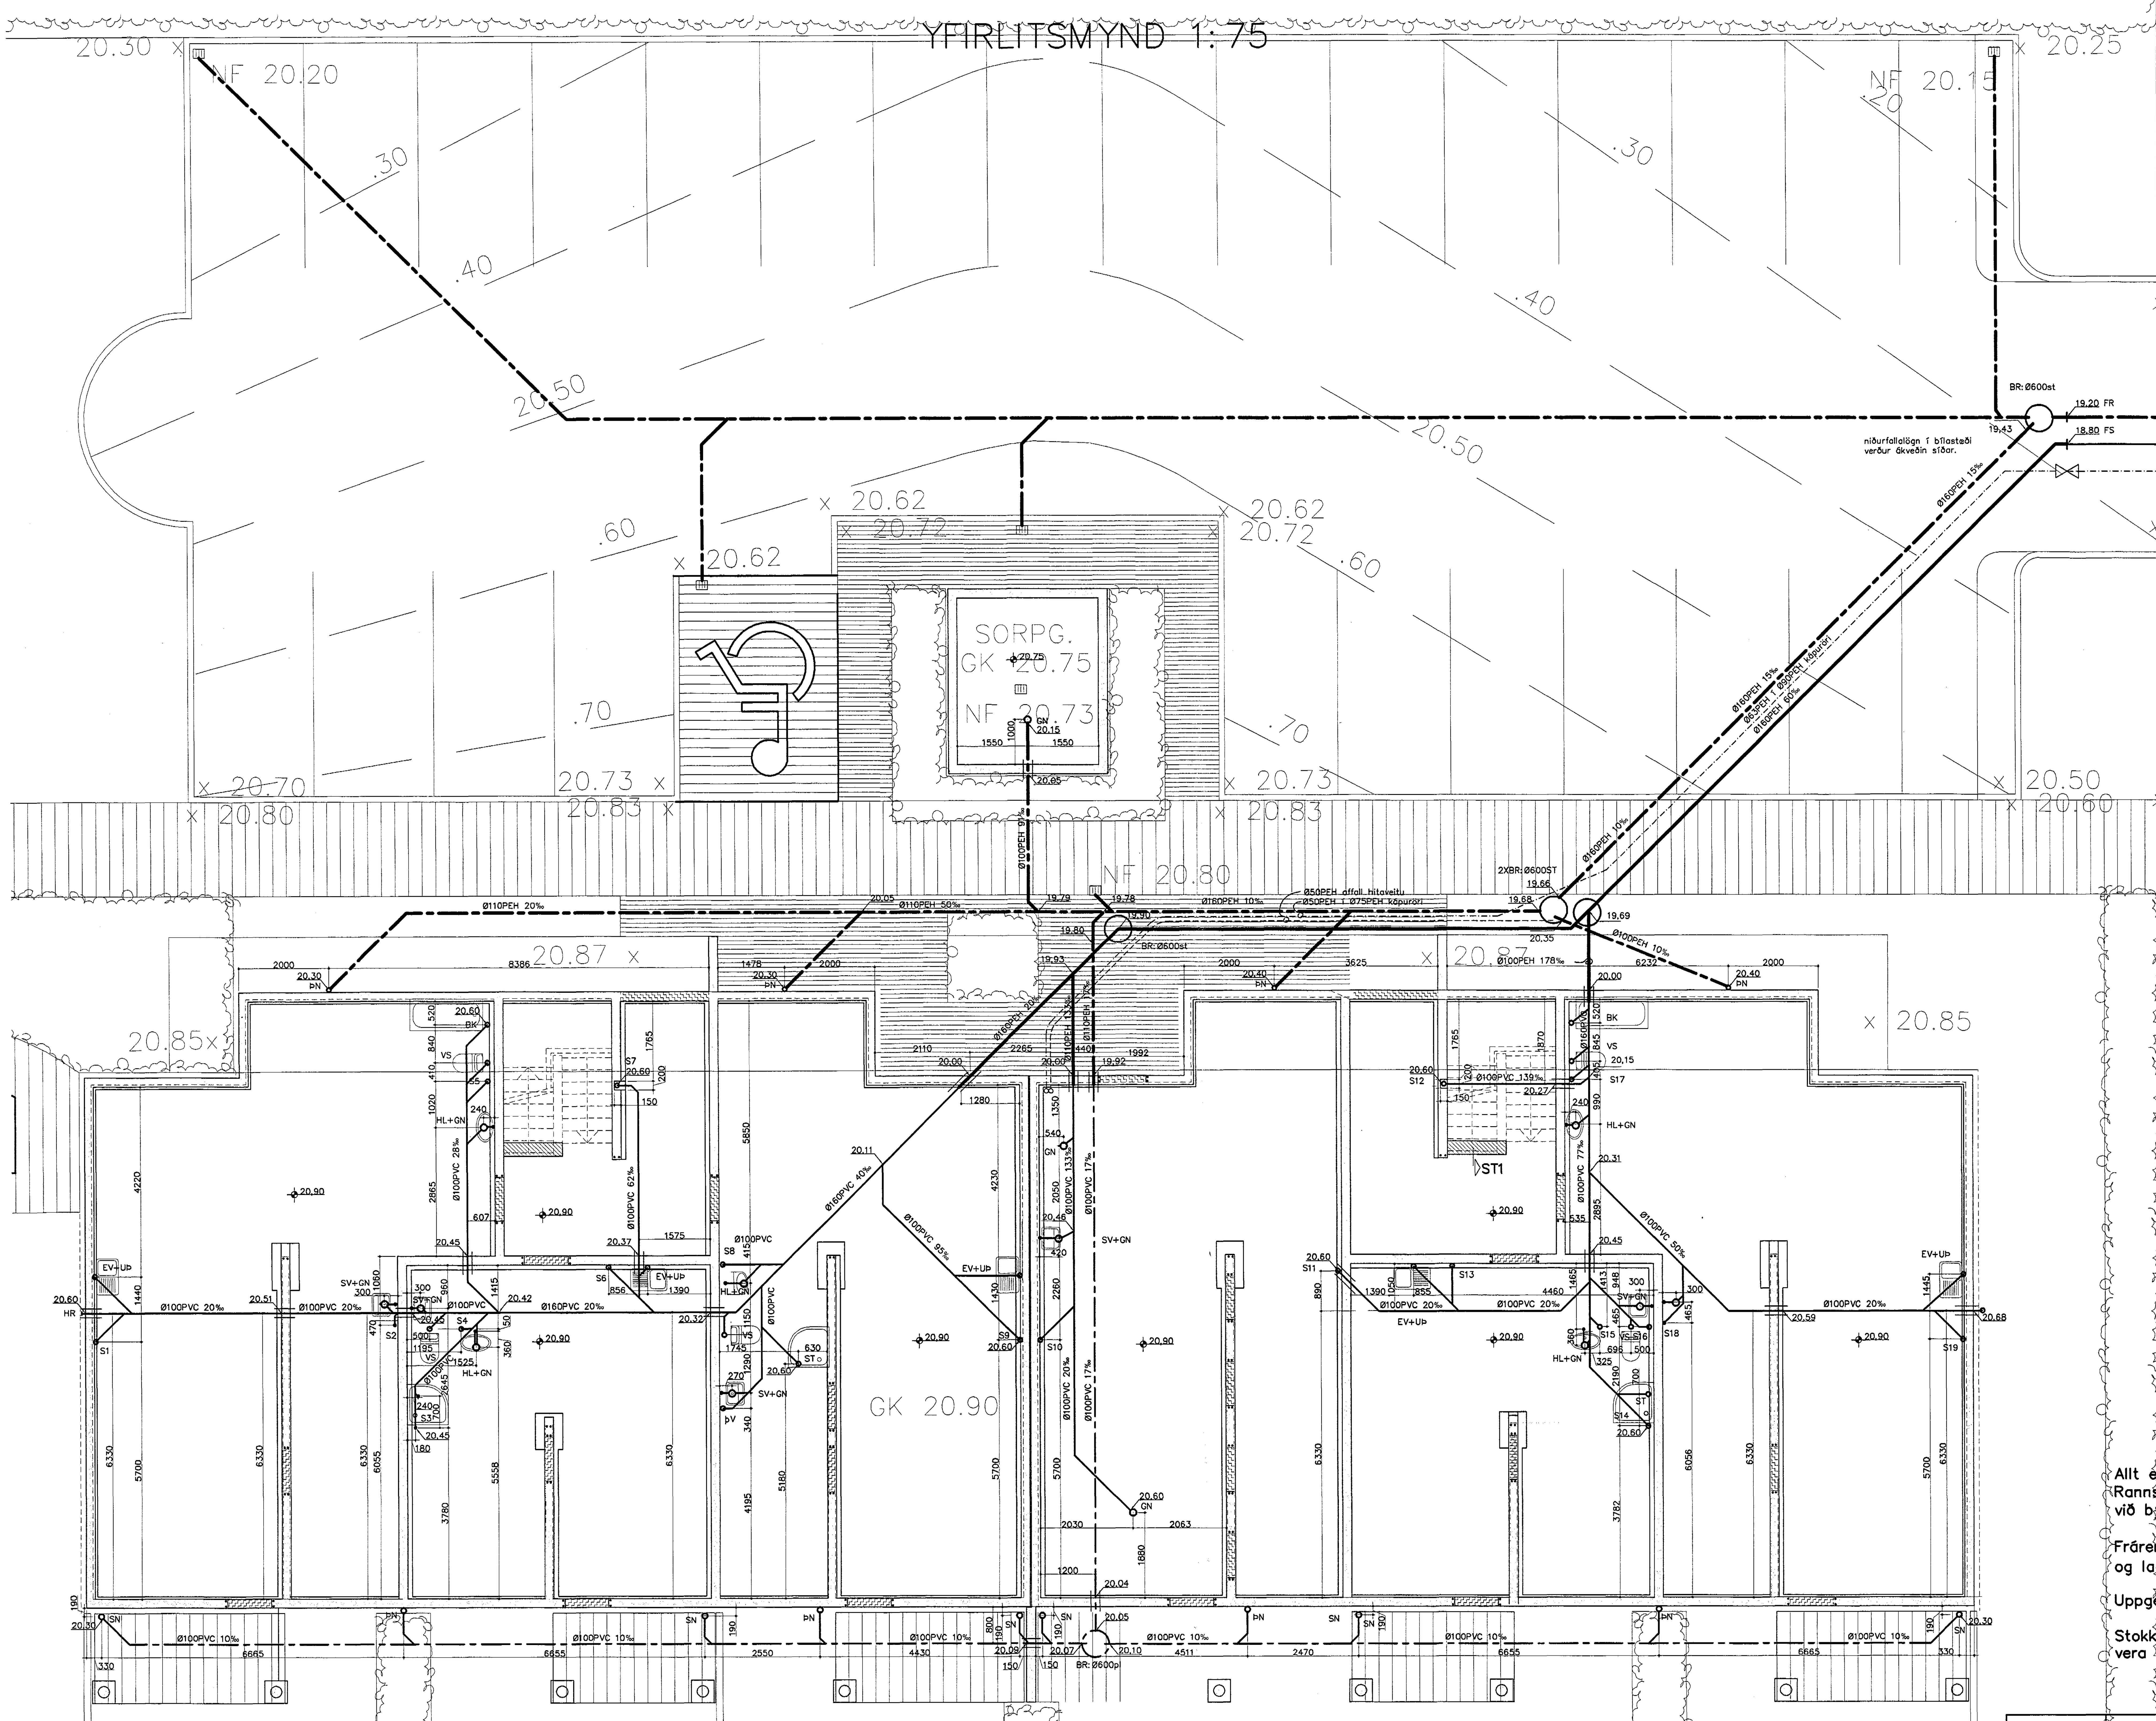

Frárennsli PVC	
Frárennsli PEH	
Regnvatn PVC	
Regnvatn PEH	
Jarðvatnslögn PVC	
Jarðvatnslögn PEH	
Kaldavatnsheimæð	

BK: Baðkar
ST: Steypibað
GN: Gólfniðurfall
HL: Handlaug
EV: Eldhúsvaskur
Uþ: Uppþvottavél

SV: Skolvaskur
þS: þvagskál
þV: þvottavél
VS: Vatnssalerni
GN: Gólfniðurfall
þN: þakniðurfall

SN: Svalaniðurfall
GK: Gólfkóti
SA: Auka fallstammi.
S1: Fallstammi & nr.
BR: Brunnur
NB: Niðurfallsbrunnur
HR: Hreinsistútur

Byggingafulltrúi Hafnarfjarðar
Afgreitt þann
13 AUG. 2004
HÓ

Allt efni í frárennslislagnir skal vera vottað af Rannsóknarstofnun Byggingariðnaðarins í samræmi við byggingarreglugerð og gildandi staðla.

Frárennslislagnir eru hannaðar samkv. ÍST68 '85 og lagðar í jörðu samkv. ÍST 65 '75.

Uppgefnir kótar eru botnkótar röra,

Stokkar fyrir lagnir, (300x300) neðri brún skal vera 10cm undir uppgefnum botnkóta röra.

Breytingar		
Nr.	Dags.	Nafn

DREKAVELLIR 22 HF

Verkfræðistofa Þráinn & Benedikt
Laugavegi 178, 105 Rvk.
Sími: 553 1770, 568 7775, Fax: 568-7701
Netfang: verkfraedistofa@verkfraedistofa.is

Lagnir í jörð
yfirlits.-og afstöðumynd

H BS | T BD | S
M 1:75/500
Nr. PJ03
Dags. júlí 04
080149-3609