

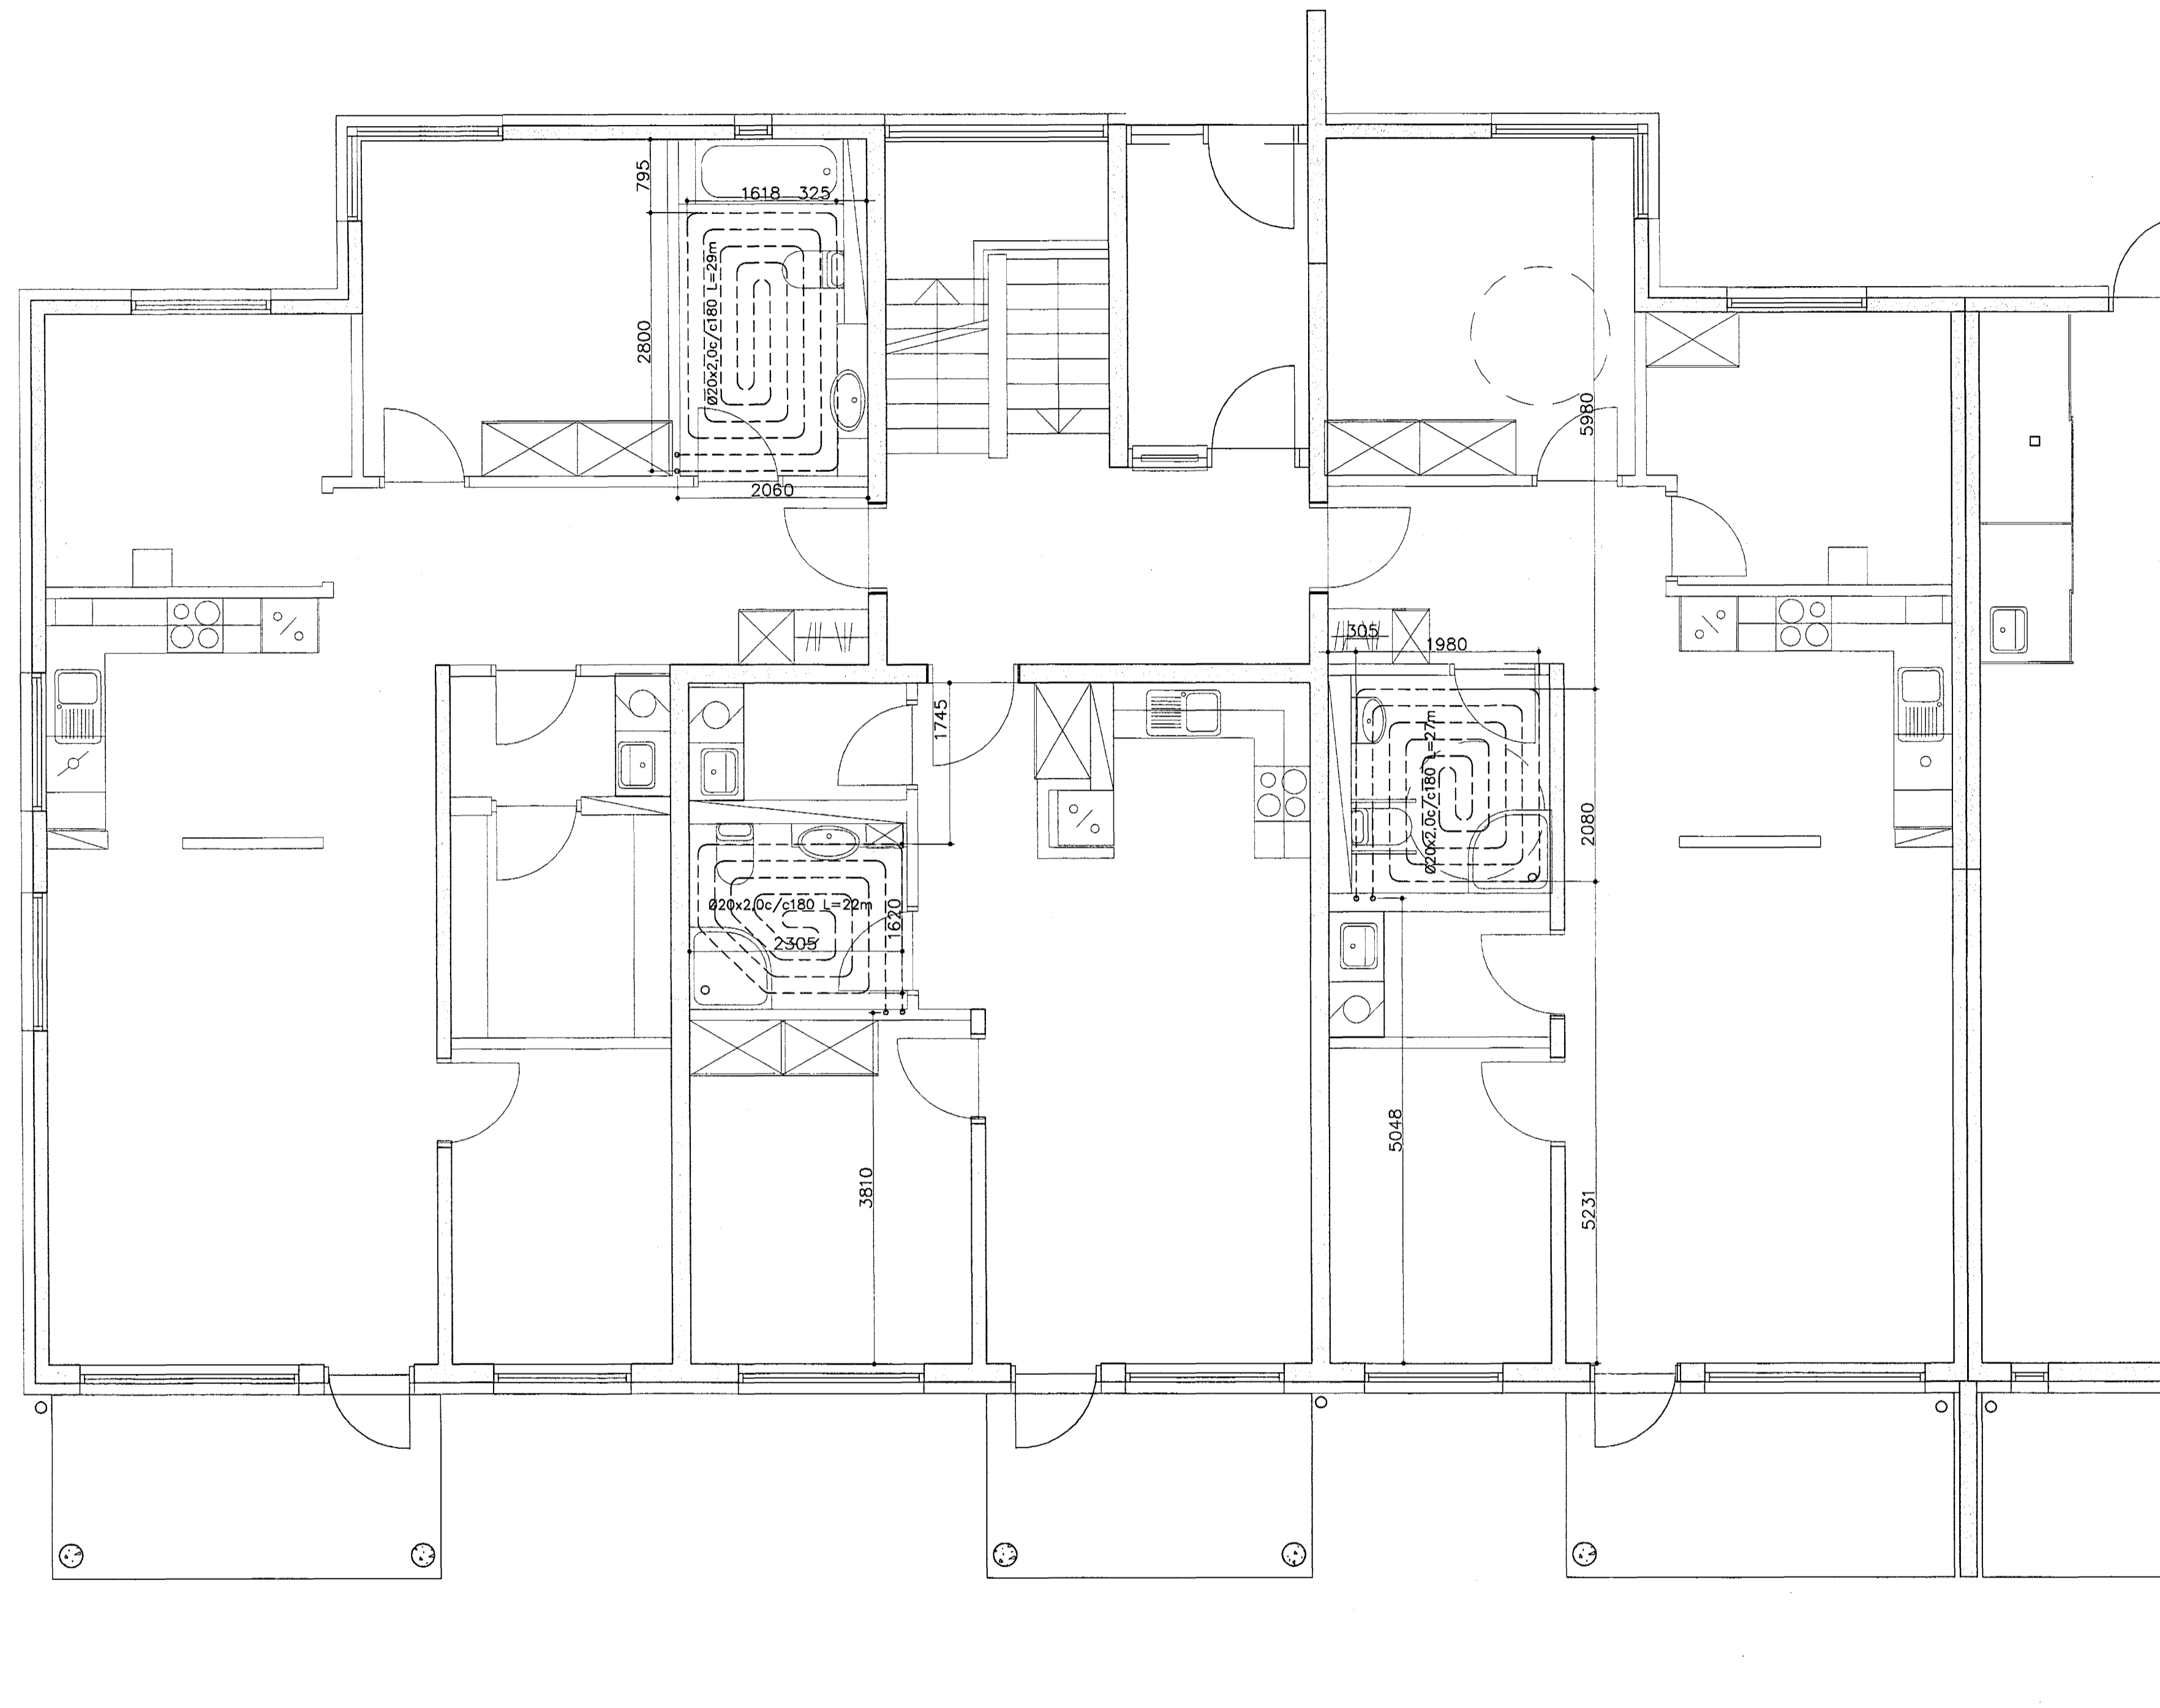


GRUNNMYND 1:50

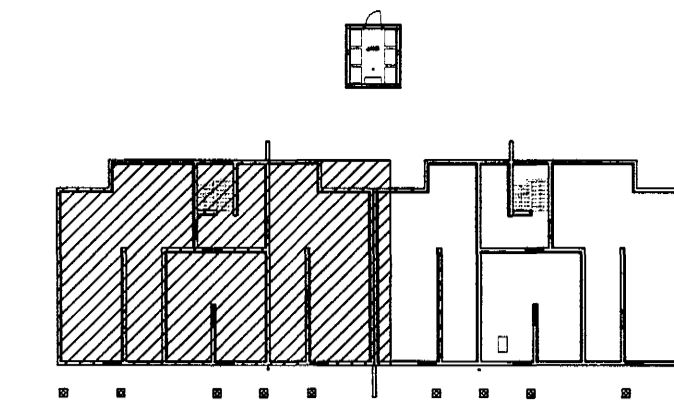

Framhald á teikningu P104

LAGNIR Í GÓLFPLÖTU 1:20

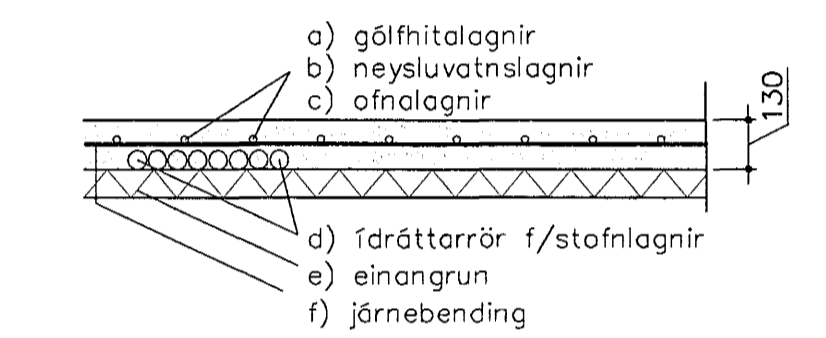

Byggingaulltrúi Hafnarfjarðar
Alþreitt þann
13 AUG. 2004
HG

Skýring: Gólfhitagagnir.

Allt efni í hitagagnir skal vera vottað af Rannsóknarstofnun Byggingariðnaðarins í samræmi við byggingarreglugerð og gildandi staðla.

Lagnir í gólfhita Ø20x2,0mm c/c18 PEXa-rör súrefnisupptöktreg og af viðurkenndri gerð.

Breytingar	DREKAVELLIR 22 HF	
Nr.	Dags.	Nafn
		Verkfraeðistofa þráinn & Benedikt Laugavegi 178, 105 Rvk. Sími: 553 1770, 568 7775, Fax: 568-7701 Netfang: verkfraedistofa@verkfraedistofa.is
		Innsteyptar gólfhitagagnir
		H BS T BD S M 1:50 Nr. P103 Dags. 14.08.04 080149-3609