Fráveitulagnir innanhúss :
Lagnaefni skal vera Geberit PE-Silent
Lagnir skal einangra vandlega með minnst 50mm steinull sem síðan skal vefja vandlega með plastbandi.
Efni og frágangur skal vera í samræmi við ÍST-68

Vatnslagnir :
Við öll tæki skulu vera stoppkranar.
Efni og frágangur skal vera í samræmi við ÍST-67.
Kaldavatnslögn : Lagnaefni skal vera ál PE-pex t.d. frá Unipipe.
Leiðslur skal vefja vandlega með sísalpappa en síðan skal einangra alla lögnina með þar til gerðum 20mm þykkum viðurkenndum stífum einangrunarhólkum. Þó skal leyfilegt að nota "ádrag" þar sem lagnir koma bakvið innréttingar.
Einangrunarhólkana skal síðan vefja vandlega með plastbandi og öll samskeyti með límbandi.

Heitavatnslögn : Lagnaefni skal vera ál PE-pex
Leiðslur skal einangra með þar til gerðum 20mm þykkum viðurkenndum stífum einangrunarhólkum og vefja þá síðan með plastbandi.
Við tæki skal kaldavatnslögn koma hægra megin.

Hitalagnir :
Lagnaefni skal vera svart stál.
Þar sem lagnir eru utanáliggjandi skulu þær standa óeinangraðar, að öðru leiti skal einangra leiðslur með þar til gerðum 20mm þykkum viðurkenndum stífum einangrunarhólkum og vefja þá síðan með plastbandi. Allar ofnatengingar skulu hafa nefnimál 10.
Í séreign 01-02 er hitakerfið gólfhitalagnir
Allar gólfhitalagnir skulu vera með súrefniskápu.
Við alla ofna skal setja stillilé. Enginn ofn má vera þannig að konvektor liggi utaná.
Efni og frágangur skal vera í samræmi við reglugerð Hitaveitu Reykjavíkur.

Grunnmynd
mkv. 1:50

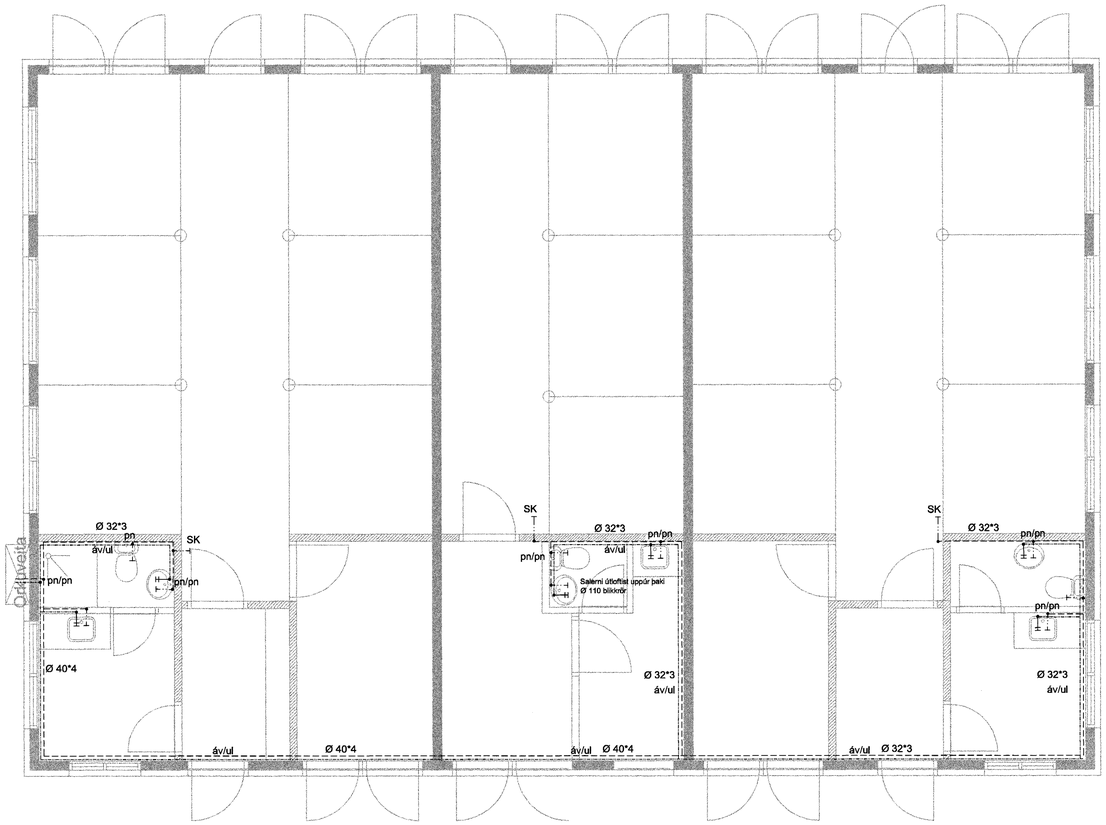

ÚTGÁFUFERILL

NÚMER:	DAGS.	SKÝRINGAR:	UNNIÐ:

DAGS.	SAMRÆM.HÖNNUÐUR

Byggingafulltrúi Hafnarfjarðar
Afgreitt þann
11 AUG. 2004
HÓ

EMIL ÞÓR GUÐMUNDSSON
FTFÍ
LÆKJASMÁRA 98
200 KÓPAVOGUR
SÍMI: 544 4004
GSM: 898 9517
NETFANG: gaja@centrum.is
kt: 280456-3499

HEITI VERKS:

Sörlaskeið 15

HEITI TEIKNINGAR:

Neysluvatnslagnir

MKV:	DAGS.	VERK NR	
1:50/1:20	10/10/03	Sm49	
TEIKNAÐ.	YFIRFARIÐ	SAMÞYKKT	NR. TEIKNINGAR
EÞG	EÞG	EÞG	L03
DAGS.UNDIRSKR. 09/08 04	NAFN HÖNNUÐAR EMIL ÞÓR GUÐMUNDSSON		
UNDIRSKR.HÖNNUÐAR			ÚTGÁFA