


Byggingatillittri Háttarjarðar  
Afgreitt þann  
06 AUG. 2004  
H6

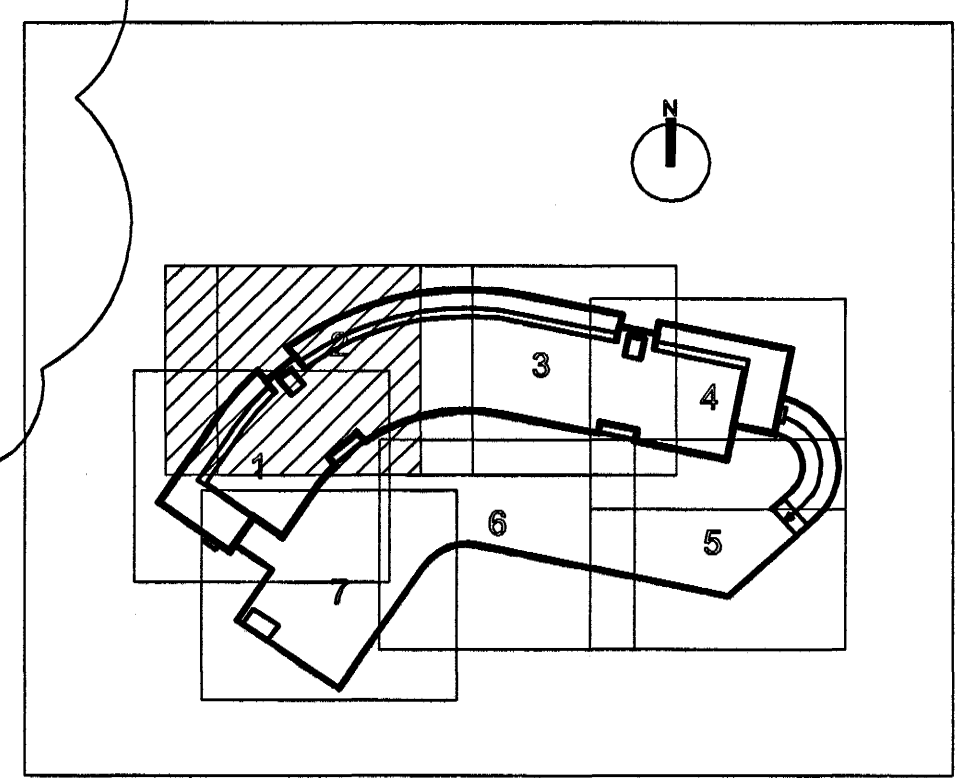

A 02.07.2004 REGNVATNSLÖGN OG LYKILMYND	
ÚTG. DAGS. BREYTING:	HANNAD SAMP.
<b>DALSHRAUN 1</b> HAFNARFIRDI	
<b>GRUNNLAGNIR</b> SVEDI 2	
<b>VSB VERKFRÆDISTOFA</b>	
Áritun lögg. hönnuða: Björn Guðafosson / Kl. 66550-4889	
Mál: 1:50 Yfirfori: SAS	
Dags: 28.06.04 Nr: 03841-P03A	

NF2 K.23,45 GK=23.80

ARRÖR  
BRUNASLÖNGULÖGN  
HITI AD OFN  
RAFM. V/VATNSÚÐAKERFIS

PÍPA UNDIR SÖKKUL

GAT I SÖKKUL K.23,49  
GAT I SÖKKUL K.23,49  
(12.17) Ø600 BRUNNUR  
BK.23,20  
TK.23,80

K.23,20  
K.23,49

K.23,50

K.23,51

K.23,55

K.22,77

K.22,78

K.22,81

K.22,82

K.22,95

K.22,90

K.23,01

NF1 K.23,45

K.23,18

STÖTUR VID PLOTU

NF2 K.23,45

GK=23.80

3108

3001

7178

Ø32x4.4-PEX FÝRIR BRUNASLÖNGU

HITI AD OFN

Ø32x4.4-PEX FÝRIR SP-SLÖNGU OG BRUNASLÖNGU

Ø63 HLIFDARRÖR

Ø63 HLIFDARRÖR

Ø32x4.4-PEX FÝRIR BRUNASLÖNGU

NF1 K.23,45

STÖTUR HPP ÚR PLOTU

PÍPUR UNDIR SÖKKUL

STÖTUR HPP ÚR PLOTU

Ø110 PVC 10 o/oo

Ø110 PVC 10 o/oo

Ø110 PVC 10 o/oo

Ø110 PVC 10 o/oo

Ø110 PVC 10 o/oo

Ø110 PVC 10 o/oo

Ø110 PVC 10 o/oo

Ø110 PVC 98 o/oo

Ø110 PVC 10 o/oo

Ø110 PVC 10 o/oo

Ø110 PVC 10 o/oo