


DAGS:	NR:	BREYTINGAR:	SAM:

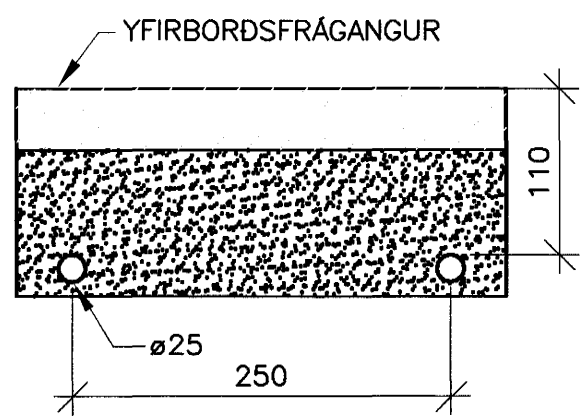

SNID Í SNJÓGRÆDSL

**SKÝRINGAR SNJÓBRÆDSL:**

SNJÓBRÆDSLULAGNIR SKULU ÞOLA MINNST 60°C MIDAD VID 50 ÁRA ENDINGARTÍMA OG 4 BAR ÞRÝSTING. LAGNIR LEGGIST MED MÁTKLEMMUM TIL ÞESS AD TRYGGJA RÉTT MILLIBILI. SETJA SKAL ÞRÝSTING Á LAGNIR ÁÐUR EN VINNA VID YFIRBORD S.S. ÞJÓPPUN, MALBÍKUN EDA STEYPUVINNA FER FRAM. SÉ PLÖTUBÝKKT 120-160mm LEGGIST RÖR Á FYLINGU UNDIR PLÖTU.

**SKÝRINGAR GÓLFGEISLA**

GÓLFGEISLA Í RYKSUGUEYMSLU ER 17x2PEX RÖR MED 150 MM MILLIBILI. LAGNIR ERU STEYPTAR Í MIDJA BÖTNPLÖTU RYKSUGUEYMSLU. LÖGN Í DRATTARRÖRI MILLI HÖSA.

Byggingafróðráðgjafi  
Alfreitt Þann  
10 AUG. 2004  
H6

VERKFRÆÐIÞJÓNUSTAN EHF. *Valdur Þorsteinsson*

VERKFRÆÐIÞJÓNUSTAN EHF. HAFNARFIRÐI	VERKFRÆÐIÞJÓNUSTAN EHF. HAFNARFIRÐI	VERKFRÆÐIÞJÓNUSTAN EHF. HAFNARFIRÐI	VERKFRÆÐIÞJÓNUSTAN EHF. HAFNARFIRÐI
ESSO LÆKJARGÖTU 46 SNJÓBRÆDSL:	04.18	05.08.04	501
GRUNNMYND, SNID OG SKÝRINGAR	Jón Guðmundsson 280255-4329	L1	1:50
501			

GRUNNMYND. 1:50

