

BENDING Í VEGGI:

Í ÚTVEGGI KEMUR K10C250 LÁRÉTT OG K10C250 LÓDRÉTT Í YTRI BRÚN, NEMA ANNAÐ SÉ TEKID FRAM.

Í INNVEGGI SKAL SETJA K10C250 LÁRÉTT OG LÓDRÉTT, Í MIÐJAN VEGG.

UMHVERFIS OP SKAL SETJA 2K12 SEM NÁ 500 ÚT FYRIR BRÚNIR OPS, NEMA ANNAÐ SÉ TEKID FRAM.

SETJA SKAL STUNGUJÁRN, 2K12, LENGÐ = 1000mm. TIL HLIÐAR VIÐ ÖLL HURÐAROP OG GLUGGA SEM NÁ NIÐUR AÐ BOTNPLÖTU.

GÓLFHITALAGNIR

ÁÐUR EN STEYPT ER Í PLÖTU SKAL YFIRFARA LAGNATEIKNINGAR M.T.T. HVORT LEGGJA SKULI GÓLFHITALAGNIR Í PLÖTUNA. GÓLFHITALAGNIR Í PLÖTU Á FYLINGU KOMA OFAN Á JARNABENDINGU Í MIÐRI PLÖTU.


STADSETNING GÓLFHITALAGNA MIÐAST VIÐ AÐ ALLAR PLÖTUR SÉU VÉLSLÍÐAR.

Almennar skýringar:

Ónefnd mál eru í millimetrum.
Kótar eru í metrum.
Undirstöður: Miðað er við að undirstöður standi á klöpp eða þjappaðri fyllingu, mesta álag <0.5MPa.
Aðflutt burðarfylling í og að sökklum og vera frostþolin og slitsterk og skal komadreifingin vera þannig að góð þjöppun náist.
Mesta steinstærð í hverju fyllingalagi má ekki vera meiri en 1/3 af fyllingalagi hvers lags.
Gerð er krifa til þess að sérhvert fyllingalag standist eftirfarandi kröfur miðað við þjöppupróf
E2 >= 125 Mpa og E2/E1 <= 2,2.

Steypa: Öll steypa skal uppfylla kröfur ÍST14 og ÍST10 svo og eftirfarandi:
Útsteypa : VS<0,5
Sementsmagn>300 kg/m3
Loft : 5-6 %
Styrkleiki : S 250

Steyptustál: K10 og K12 skulu vera úr KS40 en þó skulu lykkjur vera úr suðuhæfu KS40. K16 og stærri járn skulu vera úr KS40.
Mál á lykkjum eru utanmál. Ekki má skeyta meira en þriðja hvert járn í sama sniði. Upp með og undir öll op skal setja 2K12. Yfir op skal setja 2K12 nema annað sé tekið sérstaklega fram. Í ytri brún útvegga skulu járn liggja 3,5 sm frá steypufirborði en annarsstaðar gilda ákvæði ÍST10.

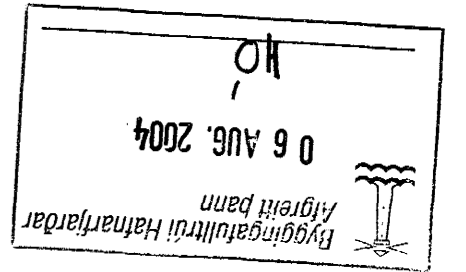

GRUNNMYND SÖKKLA, 1:50

Verkfræðistofa Hauks Ásgeirssonar e.h.f.
Lindasmári 12, 200 Kópavogur
Sími 564-4337 Farsími 897-8132
e-mail: haukurasg@simnet.is
Kennitala: 560600-3050

VHÁ

Hanna Á	Teiknað H.Á.	Samþykkt: Kennitala 301255-4629
---------	-----------------	------------------------------------

FÍFUVELLIR 12
HAFNARFIRÐI
BURÐARVIRKI
GRUNNMYND SÖKKLA
ALMENNAR SKÝRINGAR

Mkv. 1:50	Teikn. nr. 2-0.1	Verk nr. 200
Útgáfa Dags. A ÁG 04		Skráningar nr.: 2001

Aritun aðalhönnuðar: