




Snið A1 1:20

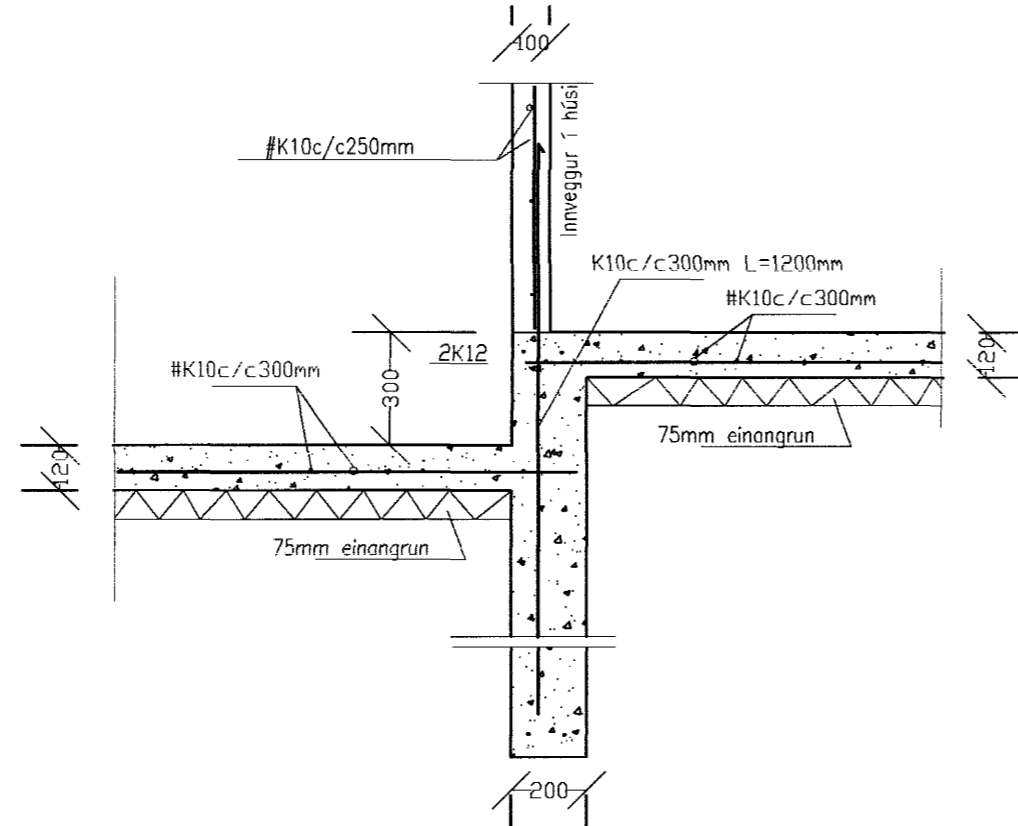


Snið A2 1:20

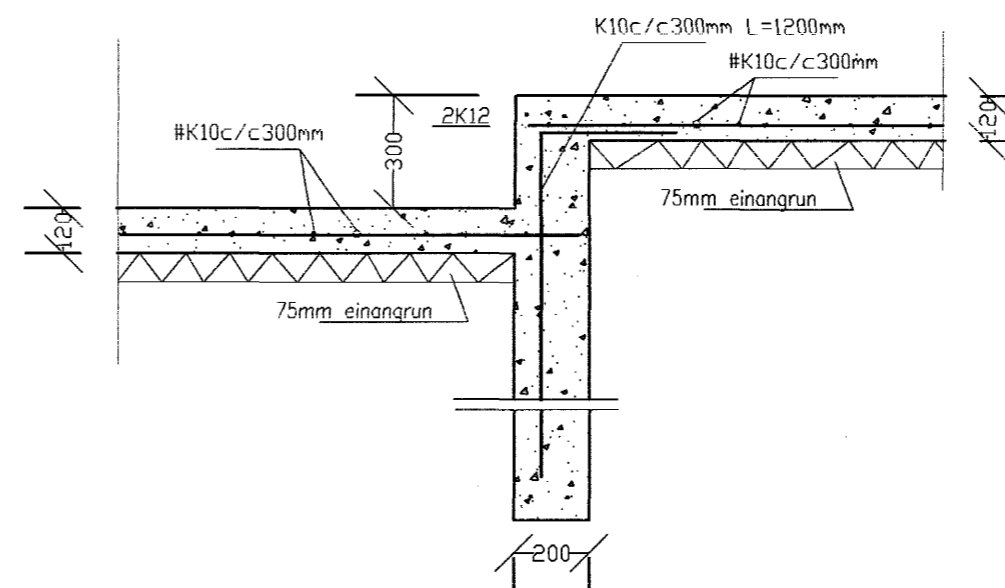


Snið A21 1:20

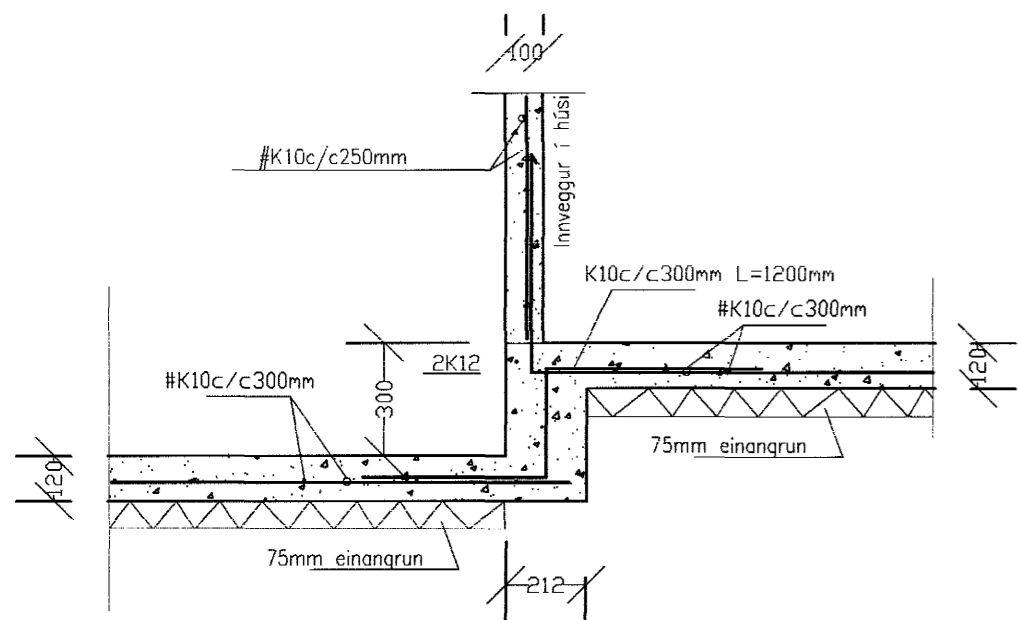



Snið A3 1:20

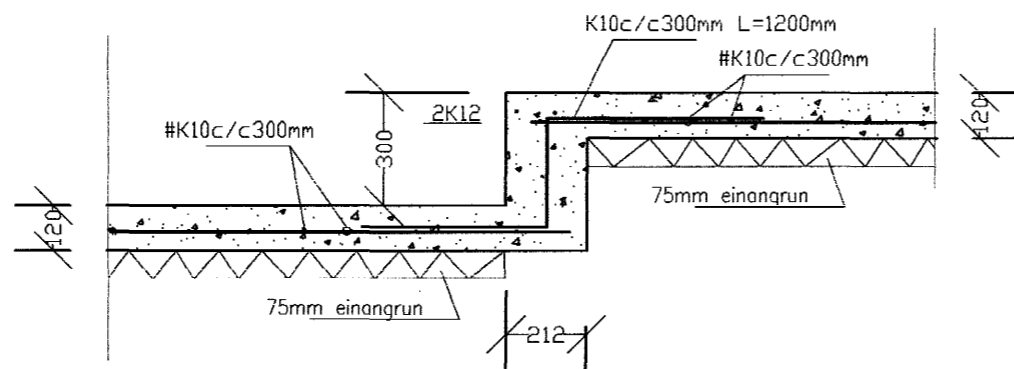


Snið A31 1:20

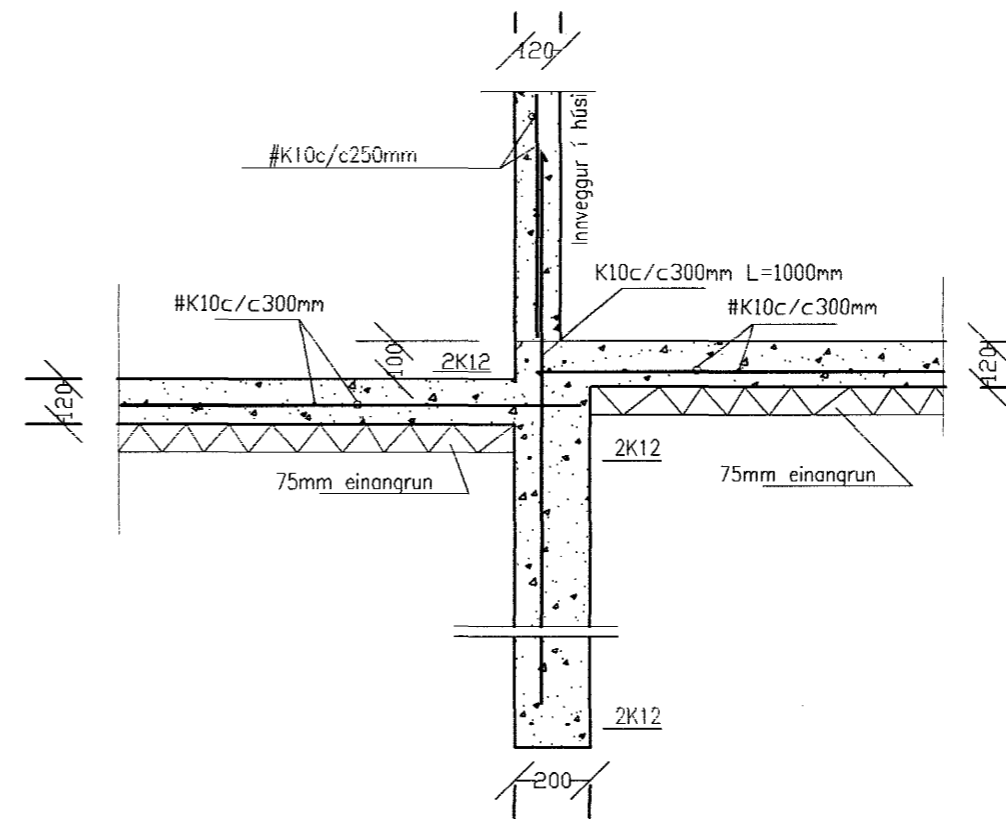

Snið A4 1:20

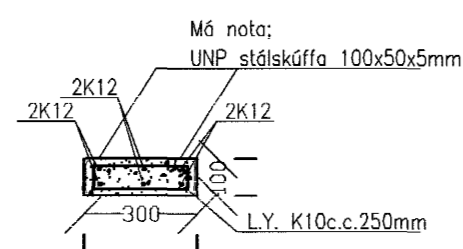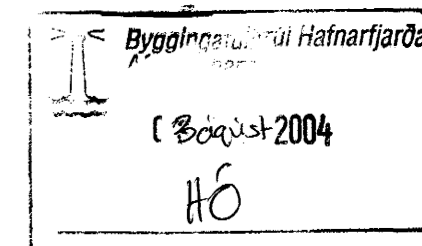

Súla S1 1:20

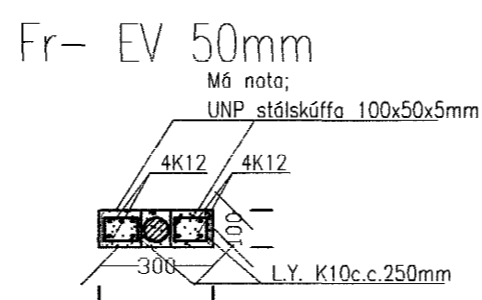

Súla S2 1:20

Breytingar			Kaplaskeið 19. Hesthús - Hafnarf.	
Nr.	Dags.	Nafn		
			Tækniþjónusta Ragnars G. Gunnarssonar ehf.	netfang:ragnargg@simnet.is
			Smiðjuvegi 11	s: 544 5350
				Mkv. 1:20
				Nr. 2
				Dags 21.7.2004

*Ragnars G. Gunnarsson*