


Byggingafultrúi Hafnarfjarðar
 Afgreitt þann
 03 AUG. 2004
 HÖ

Púkk 2,5m3
 Yfirborð = 51,30m
 Botn = 49,30m

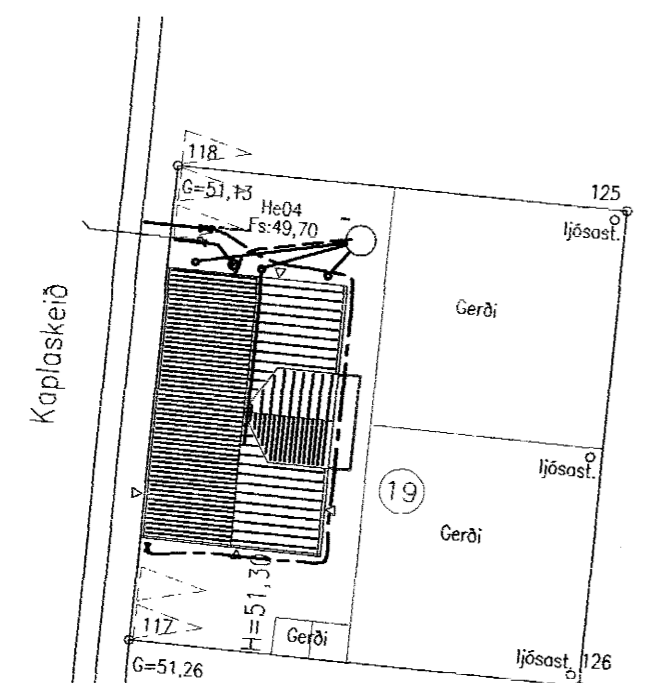

Afstöðumynd Mkv.1:500.

Skýringar
 Kaldvatnsheimæð skal leggja í hlífðarkápu frá lóðarmörkum
 Tengistaður heimæðar við veitikerfi er við hlið skólphæimæðar.
 Allar lagnir í grunninnhússu skulu vera Ø100pl eða Ø150st.
 Frárennstilagnir innhússu skulu ekki hafa minni halla en 20%.

Setja skal Ø150pl skólprör utan um spindil upp úr jörð með loki.
 Kaldvatnsheimtaug skal leggja á frostfríu dýpi (1,2m) og í fódurröri Ø50pl.
 Leggja skal ídráttarrör fyrir rafmagn og síma inn í hús (sjá raftagnateikningar).

[Handwritten signature]

Breytingar			Kaplaskeið 19. Hesthús - Hafnarf.	
Nr.	Dags.	Nafn		
			Tekniþjónusta Ragnars G. Gunnarssonar ehf.	netfang: ragnargg@simnet.is
			Smiðjuvegi 11 s: 544 5350 fax: 544 5350	Mkv. 1:50
			Frárennstli og kaltvatn	Nr. 10
				Dags 21.7.2004