


RÚMMYND

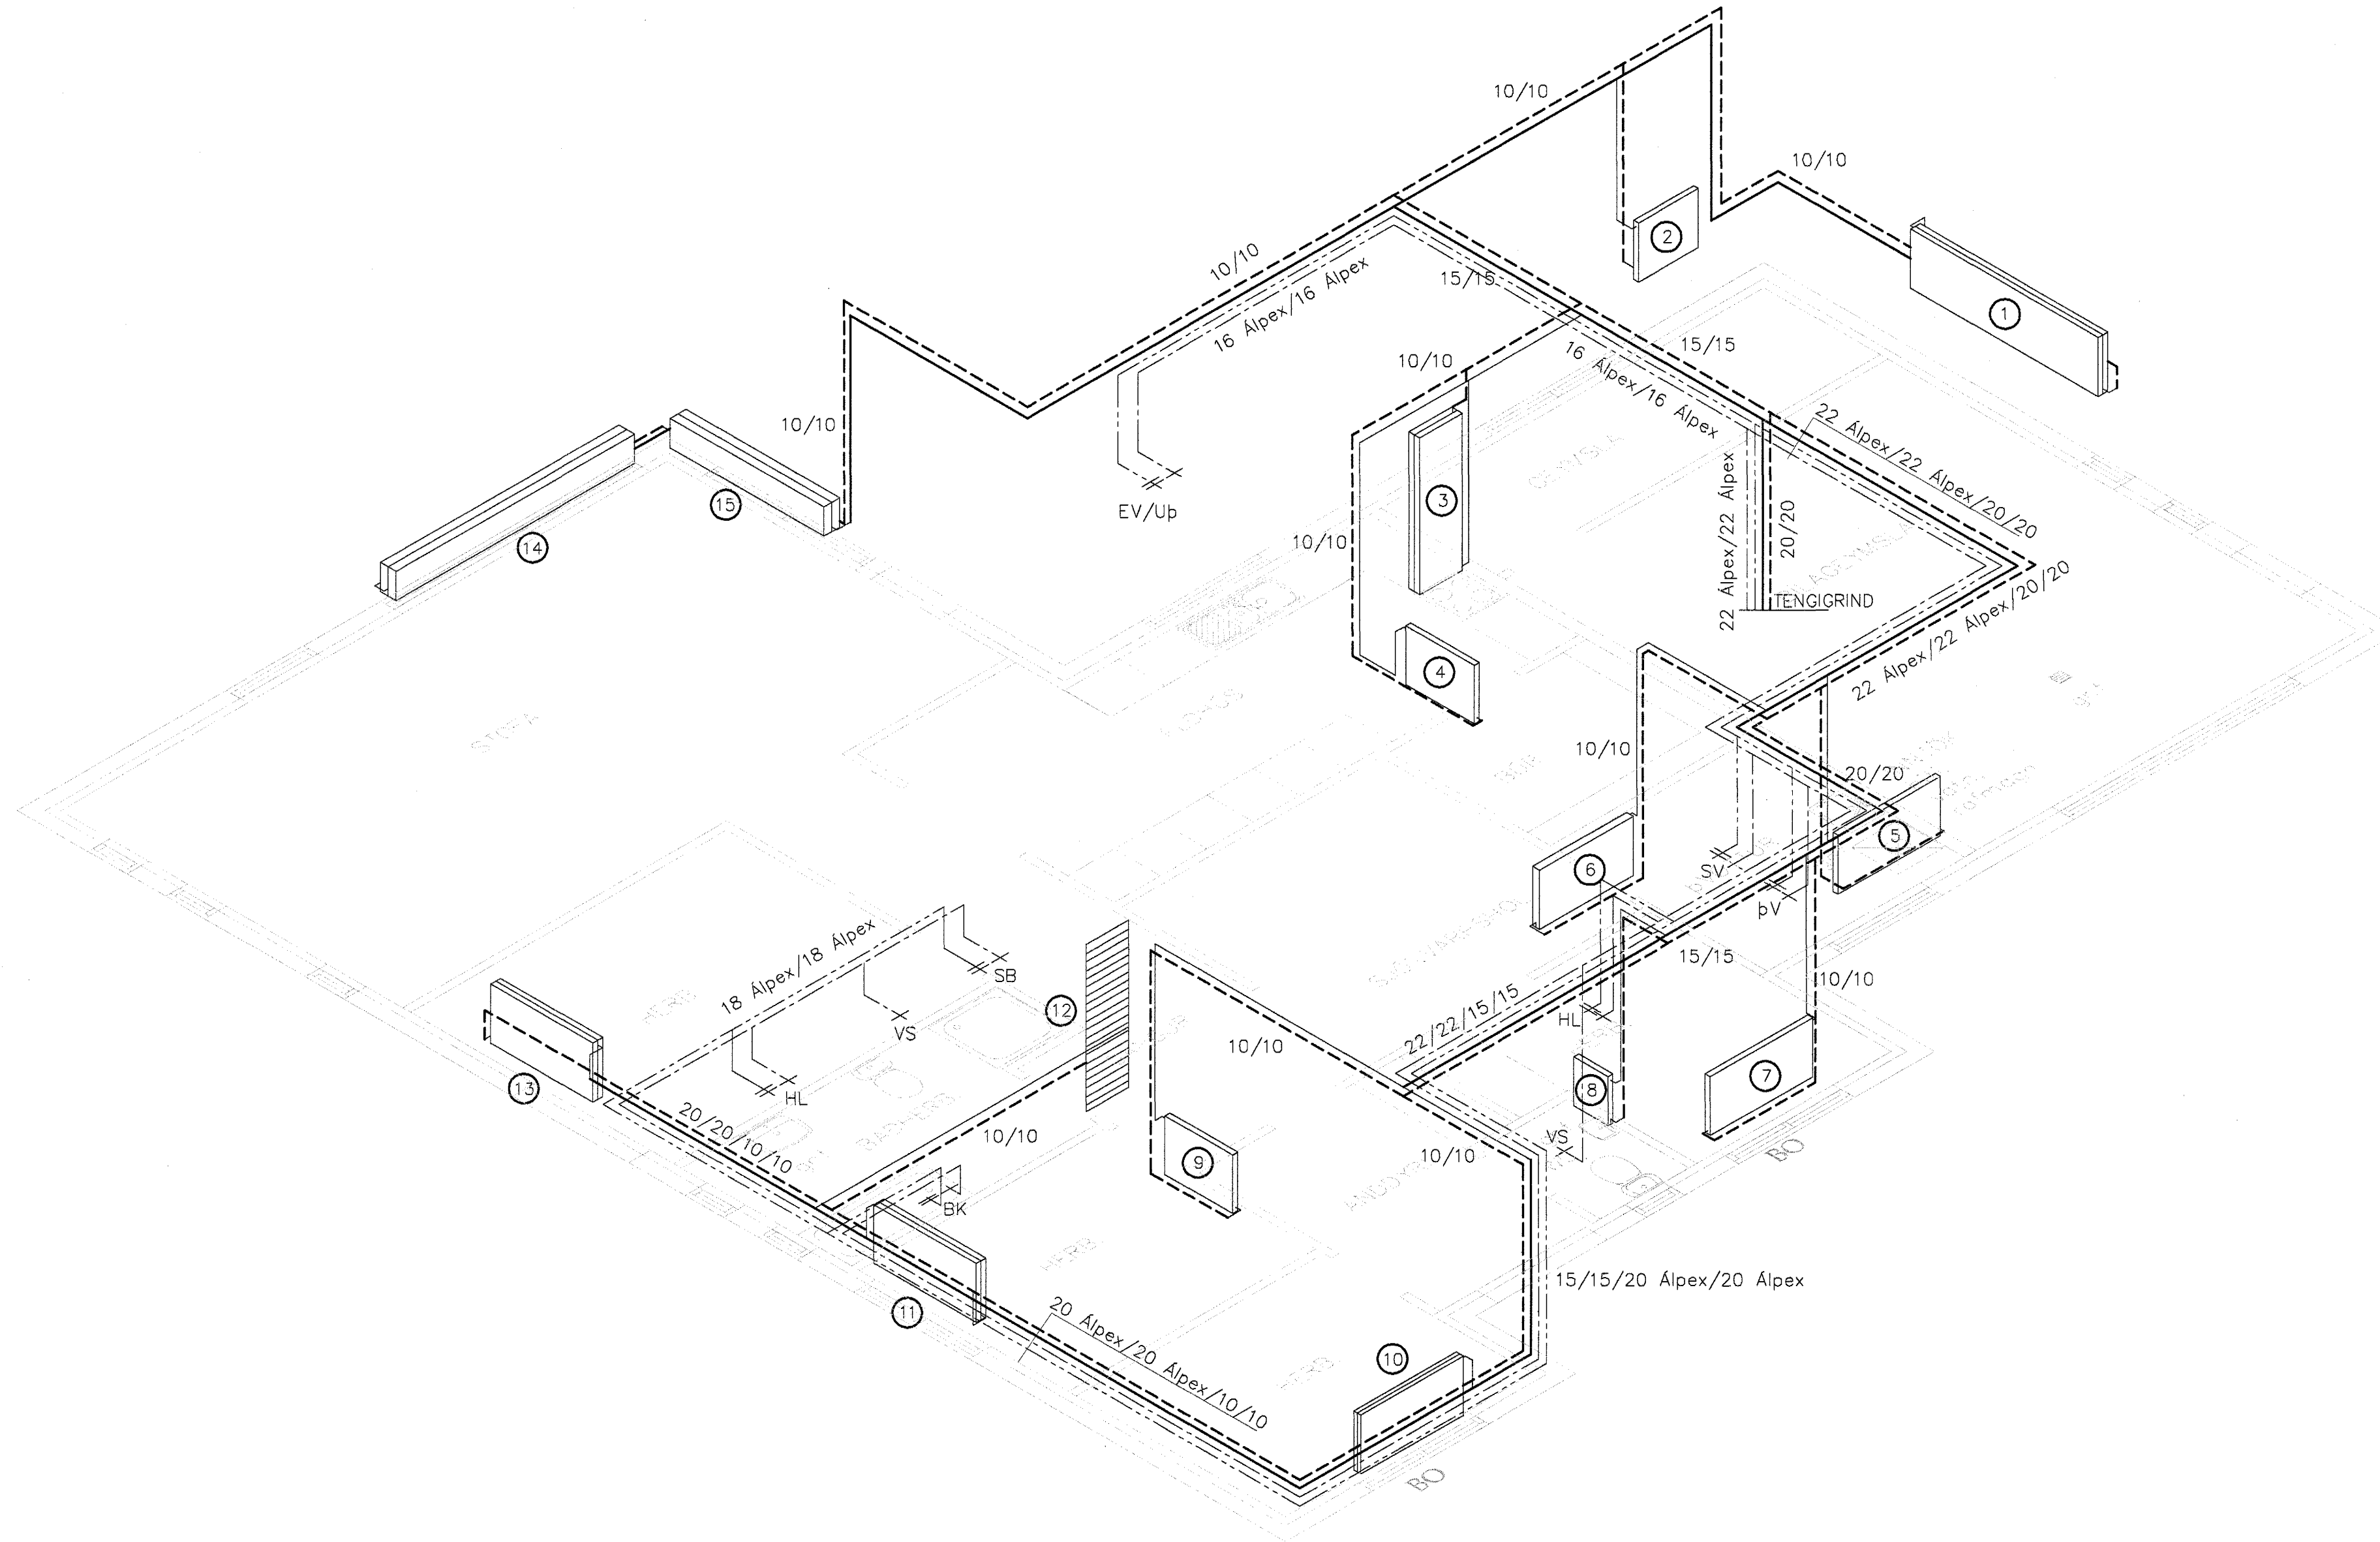

Ofnatafla fyrir Fífuvelli 22

Nr. Ofns	Staðsetning	Ofnar, leiðbeinandi mál í mm			Gerð	Afköst W
		Hæð	Lengd	Þykkt		
1	Bilgeymsla	600	2200	107	22C	3085
2	Geymsla	600	700	71	21B	723
3	Eldhús	600	1600	107	22C	1944
4	Búr	600	800	50	11A	587
5	Þvottur	600	1000	50	11A	734
6	Sjónvarpsh.	700	1100	50	21B	1278
7	Herb.	600	1200	50	11A	881
8	WC	500	400	50	11A	252
9	Anddyri	600	800	50	11A	587
10	Herb.	600	1200	71	21B	1240
11	Herb.	600	1200	71	21B	1240
12	Bað	600	1600	x	Hankl	844
13	Herb.	600	1200	71	21B	1240
14	Stofa I	300	2800	160	x	3216
15	Stofa II	300	1800	160	x	2067
SAMTALS:						19918

Stærð hæð og lengd valinnar ofnagerðar skal vera sem næst uppgefnum málum. Allir ofnstútar skulu vera 10 mm. Ofnstærðir mældast við 40° C hitafall í ofni. Allir ofnlokak eru lofthitastýrðir og staðsettir á bakrás nema ofn í anddyri og þvottahúsi eru hitastýrir af vatni frá bakrás. Önefndar leiðslur eru 0 10 FE.

Byggingafræðingur
Algritt Þann
22 JULI 2004
HÓ

Dags.	Breytingar	Nr.	Nafn
meter Verkfræðistofa ehf Skútuvogi 6 - 2. hæð 104 Reykjavík Sími: 5678922 Gsm: 8940059 meter@meter.is www.meter.is			
FÍFUVELLIR 22, 221 Hafnarfjörður			
RÚMMYND OG OFNATAFLA			
AÐRITUN SAMRÁMINGARHÖNDUÐAR: <i>L. S. S. S.</i> Friðrik Friðriksson 2112564519			
TÖLVUSKIRI	129-221-FÍFUVELLIR 22	HÁNNAD FO	TEKNAÐ FO
SAMÞYKKI	<i>m</i>	TEKNING NR.	129-221-P03
Birgvin Vignússon 0505462008		MAV.	BLAD NR. P-03
Frírik Ólafsson 2303592459	DAGS.	05.07.2004	VERK NR. 129