


**SKÝRINGAR:**

- ÖLL MÁL ERU í mm
- KÓTAR ERU í m
- ÖLL MÁL OG ALLA KÓTA SKAL SANNREYNA Á BYGGINGARSTAD
- UNDIRSTÖÐUJARDVEGUR: UNDIRSTÖÐUJARDVEGUR ER BÖGGLABERGSFYLLING. LEYFILEGUR JARÐRÝSTINGUR ER REIKNAÐUR SEM: 0,5 MPa.
- FYLLA SKAL UNDIR BOTNPLÖTUR OG AÐ SÖKKULVEGGJUM MED MÖL EDA BÖGGLA EFTIR ÞVI SEM VÍÐ Á (SJÁ BLAÐ A-1) OG SKAL EFNID ÞJAPPAD EINS OG LÝST ER Á BLAÐI A-1. OFAN Á FYLLINGUNA UNDIR BOTNPLÖTU SKAL LEGGJA 75mm PLASTEINANGRUN MED RÚMPYNGD 24 kg/m<sup>3</sup>. VEGGI Í KJALLARA SEM FYLLT ER AÐ SKAL EINANGRA FYLLINGARMEGIN.
- BOTNPLÖTUR: JÁRNBENDING BOTNPLATNA SKAL VERA MÖSKVI K10c/c150, EFRI BRÚN BENDINGAR SKAL VERA 30mm UNDIR EFRI BRÚN BOTNPLÖTU.
- JÁRNBENDING VEGGENDA OG OPA ER NÁ NIDUR AÐ BOTNPLÖTUM: JÁRNBENDING VEGGENDA OG OPA ER NÁ NIDUR AÐ BOTNPLÖTUM SKAL VERA 2K12, L=1500 ER STANDI 800mm UPP ÖR BOTNPLÖTU. VÍÐ ÖLL OP OG VEGGENDA SKAL SETJA BAULUR K10 c/c300 UNDIRSTÖÐUR SKULU GANGA 300mm LENGRA EN VEGGENDAR.

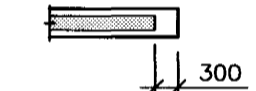


**TILVÍSANIR:**

ALMENNAR SKÝRINGAR . . . . . SJÁ BL. NR. A-001

36. 071070-5069

BR. DAGS. BREYTING . . . . . REKNI. TEKNI.

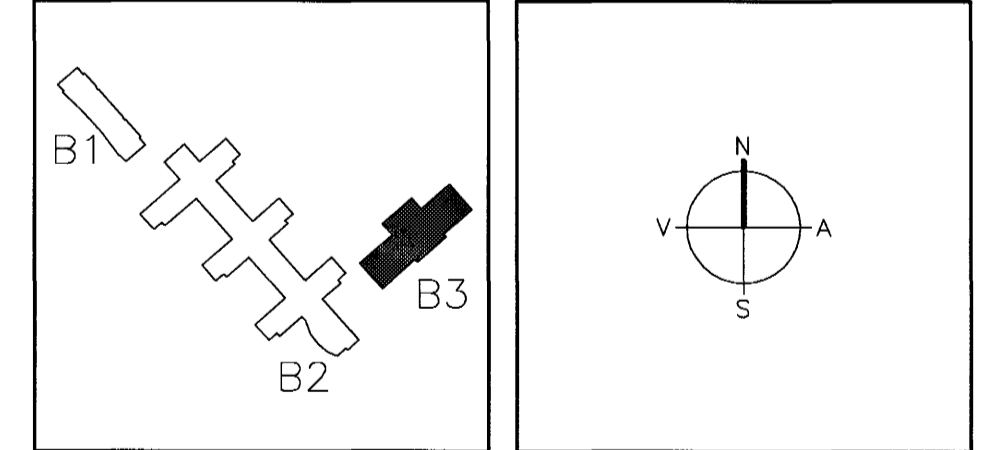

**ARKITEKTAR** BERGSTADASTRÆTI 10, RVK. sími: 551-1460, netfang: arkitekt@ishof.is  
**FINNUR BJÖRGVINSSON** HILMAR ÞÓR BJÖRNSSON SIGRÍÐUR ÓLAFSDÓTTIR

**LANDMÖTUN.** NYBILAVEGUR 6 - 200 KÓPAVOYUR - Sími: 551 5300 - FAX: 554 5360 - NETFANG: landmotun@landmotun.is

**VSÓ RÁÐGJÖF**  
 BORGARTÚNI 20, 105 REYKJAVÍK, Sími 595-9000, Símarit 595-9010, NETFANG vs@vs.is  
**SÓLVANGSVEGUR 4**  
**LÆKJARSKÓLI - ÍPRÓTTAHÚSNÆÐI**

BYGGINGARVIRKI UNDIRSTÖÐUR GRUNNMYND  
 HANNAÐ/TEKNI. HÓ/ALB  
 ATH. t.h. HE, KA  
 SAMTÍÐI: 13.07.2004  
 13.07.2004  
 KVARDI: 1:50  
 VERNIR: 00258  
 TEKNI. NR.: B3-B-GU-2