AFSTÖÐUMYND 1:500

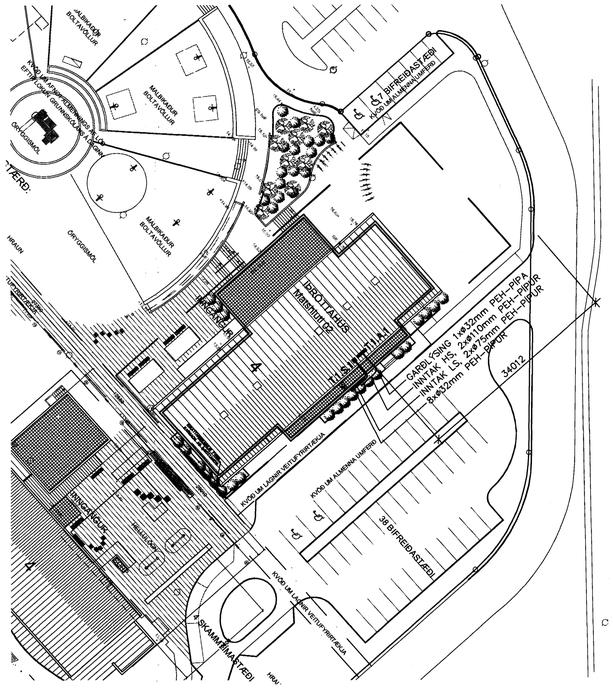

GRUNNMYND TÖFLURÝMI 1:50

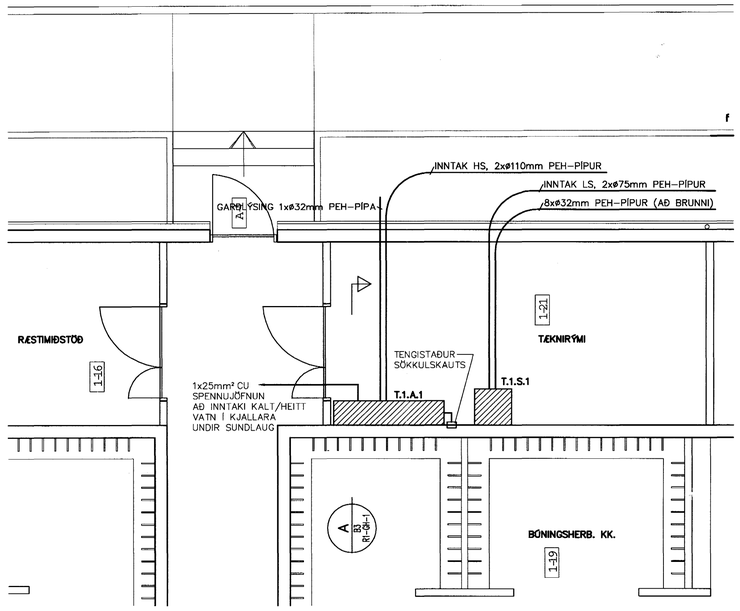

AÐALDREIFING–TÖFLUR

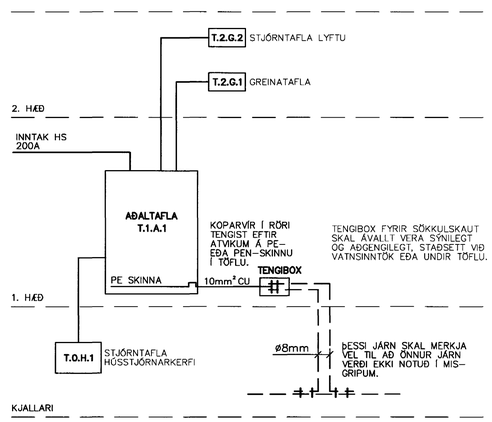

Byggingafulltrúi Hafnarfjarðar
Afgreitt þann
16 JÚLÍ 2004
HÓ

B R1 H-001 SNIÐ 1:50

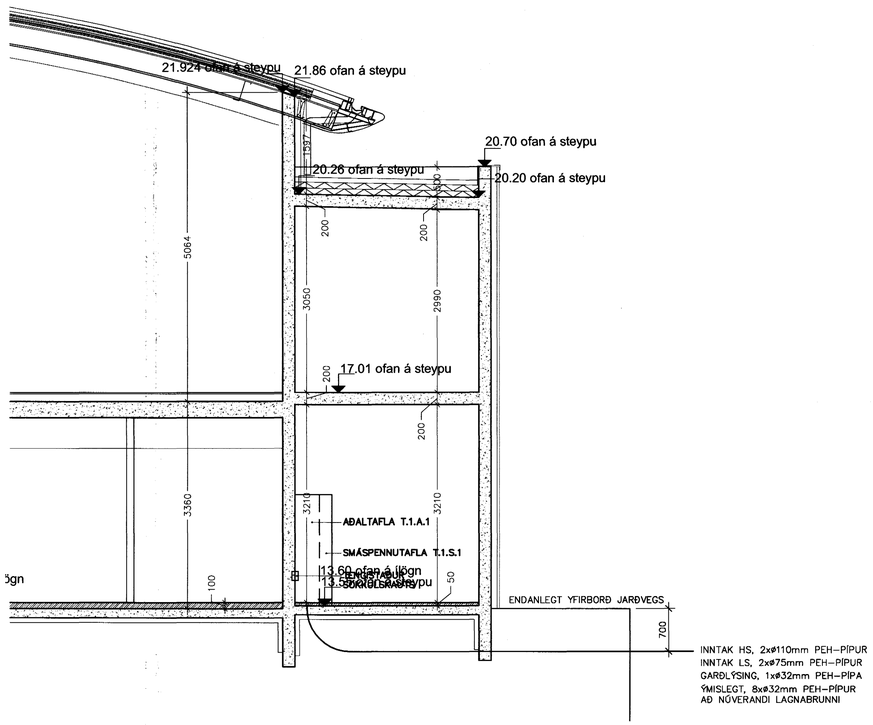

AÐALTAFLA T.1.A.1

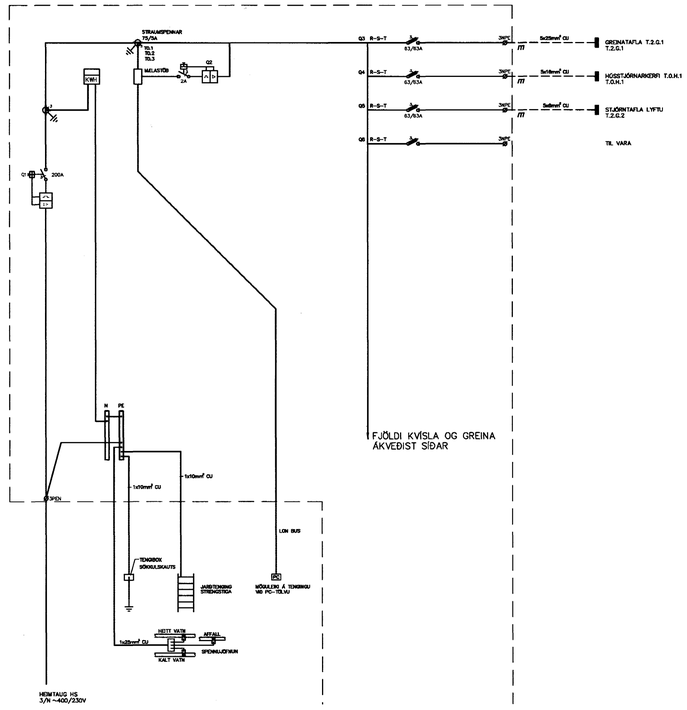

TILVÍSANIR:

ALMENNAR SKÝRINGAR . . . . . SJÁ BL. NR. A–001

Sk. 071070-5069

BR.	DAGS.	BREYTING	REIKN.	TEIKN.

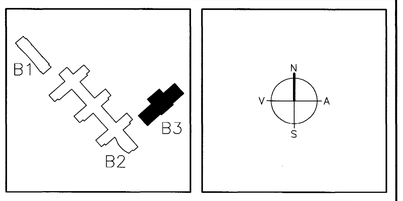

ARKITEKTAR
BERGSTAÐASTRÆTI 10, RVK.
sími:551-1460, netfang:arkitekt@isholf.is
FINNUR BJÖRGVINSSON
HILMAR ÞÓR BJÖRNSSON
SIGRÍÐUR ÓLAFSDÓTTIR

LANDMÓTUN
EINAR E. SÆMUNDSEN
INGIBJÖRG KRISTJÁNSDÓTTIR
MARGRÉT SIGURÐARDÓTTIR
NÝBÝLAVEGUR 6 - 200 KÓPAVOGUR - SÍMI: 554 5300 - FAX: 554 5360 - NETFANG: landmotun@landmotun.is

VSÓ RÁÐGJÖF
BORGARTÚNI 20, 105 REYKJAVÍK, SÍMI 585–9000, SÍMBRÉF 585–9010, NETFANG vso@vso.is

SÓLVANGSVEGUR 4
LÆKJARSKÓLI - ÍÞRÓTTAHÚS

RAFORKUVIRKI HEITMAUGATEIKNING, AFSTÖÐUMYND, GRUNNMYND, EINLÍNUMYND OG SNIÐ	HANNAÐ/TEIKN.	JJ/LL
	ATH.	
	SAMÞYKKT	Simon Unndórsson
	KT.	110856–7789
KVARÐI 1:50, 1:500	REYKJAVÍK	02.07.2004
VERKNR. 00258	TEIKN. NR. B3-R1-GH-1	BR.

S:/2000/00258/t/Íþróttahús/Raf/Fullnaðarhönnun/Gildar_laðn/B3-R1-GH-1.dwg