


Byggingaflutriti Hafnarjarðar
Algreitt þann
16 JULI 2004
HÓ

ATHUGASEMDIR:
SÖKKULSKAUT SKAL GANGA FRÁ MEÐ ÞVI AD TENGJA TRYGGILEGA SAMAN TVÖ NEDSTU JÁRNIN Í SÖKKLI MEÐ VIRAKLEMMU EDA MEÐ RAFSUDU. JÁRNAGRIND Í GÓLFUM SKAL TENGJA VÍD JÁRNAGRIND Í SÖKKLUM/VEGGJUM MEÐ VIRAKLEMMUM EDA MEÐ RAFSUDU.

SKÝRINGAR:
SÖKKULSKAUT
① TENING SÖKKULSKAUTS VÍD LÖÐRÉTTA JÁRNAGRIND MEÐ VIRAKLEMMUM EDA MEÐ RAFSUDU.

TILVÍSANIR:
ALMENNAR SKÝRINGAR SJÁ BL. NR. A-001

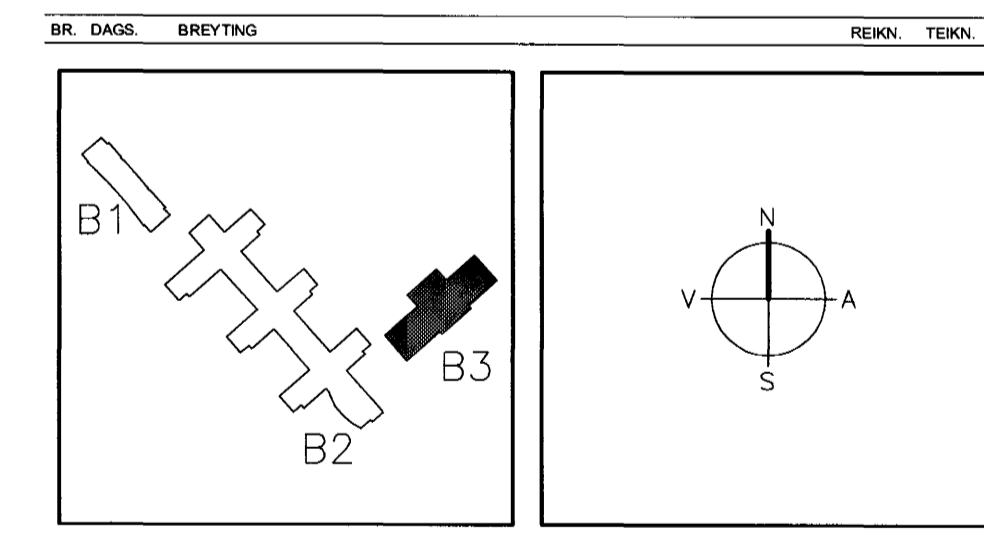

ARKITEKTAR
BERGSTADASTRÆTI 10, RVK
sími:551-1460, netfang:arkitekt@shoff.is

FINNUR BJÖRGVINSSON
HILMAR ÞÓR BJÖRNSSON
SIGRÍÐUR ÓLAFSDÓTTIR

LANDMÖTUN. EINAR E. SÆMUNDSEN
INGIBJÖRG KRISTJÁNSDÓTTIR
MARGRÉT SIGURDARDÓTTIR

REYKJAVÍKURVEGUR 8 - 201 HÖFNAVOGUR - Sími: 551 5300 - Fax: 551 5350 - Netfang: landmotun@landmotun.is

VSÓ RÁÐGJÖF
BORGARTÚNI 20, 105 REYKJAVÍK, Sími 595-9000, Símafret 595-9010, Netfang vsoradgjof.is

SÓLVANGSVEGUR 4
LÆKJARSKÓLI - ÍÞRÓTTAHÚS

RAFORKUVIRKI
SÖKKULSKAUT
GRUNNMYND

HANND/TEKN. J.A.L.
ATH. SAMHYKKT. Simon Unddósson
KT. 110999-7789

KVARDI 1:50
VERKNR. REYKJAVÍK
00258

TEKN. NR. B3-R1-GU-1
DR. 00258