

GRUNNMYND NEÐRI HÆÐAR


MKV. 1:50

Skýringar

- Hæð rofa skal vera 110cm. frá fullfrágengnu gólfi.
- Hæð rofa í hjónaberbergi sé 80cm.
- Hæð tengla L og F séu 20cm.
- DS. sé 130cm
- Hæð veggljósa sé 170cm.
- Hæð veggljósa í wc. og baði sé 200cm
- Hæð veggljósa í eldhúsi sé 150cm.
- Hæð tengla við eldavél sé 30cm.
- Hæð tengla við víftu sé 200cm.
- Hæð úti ljósa sé 170cm.
- Smáspennu og lágpennu tenglar skulu vera í sama ramma þar sem það á við.
- Málstraumur rofa og tengla sé 10A
- Rör séu 16mm plastpípur 1,5q
- Rör fyrir eldavél 20mm plastpípur og vír 4q
- Taka skal mál milliveggja skv. smíðateikningu.

Sökkulskauf skv. reglugerð
Merkir teinar í dós undir
töflu

HS 50mm
G 25mm
Plastpípur 70 cm í jörð
sem ná út fyrir lóðarmörk

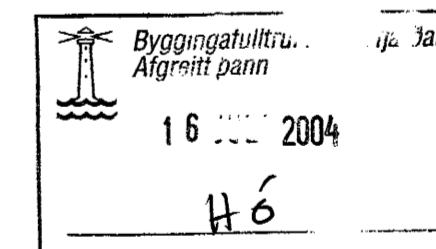

Elys
Rafloagnateikningar

Engjahtíó 5 221 Hafn.
s. 555-4750 gsm. 897-6530

Þóroú Kristjánsson Rafv.m. kt. 040851-4969
V. Elma Cates Tætnit. kt.131155-3529

Burknavellir 23 Hafnarfirði

Lágspenna

Telkning nr:641-03	Dagss: 14-11-03	Hannað: <i>Þóroú</i>
Mkv: 1:50	Blað: 2 af 7	Teiknað: <i>vec</i>