



innseu 1

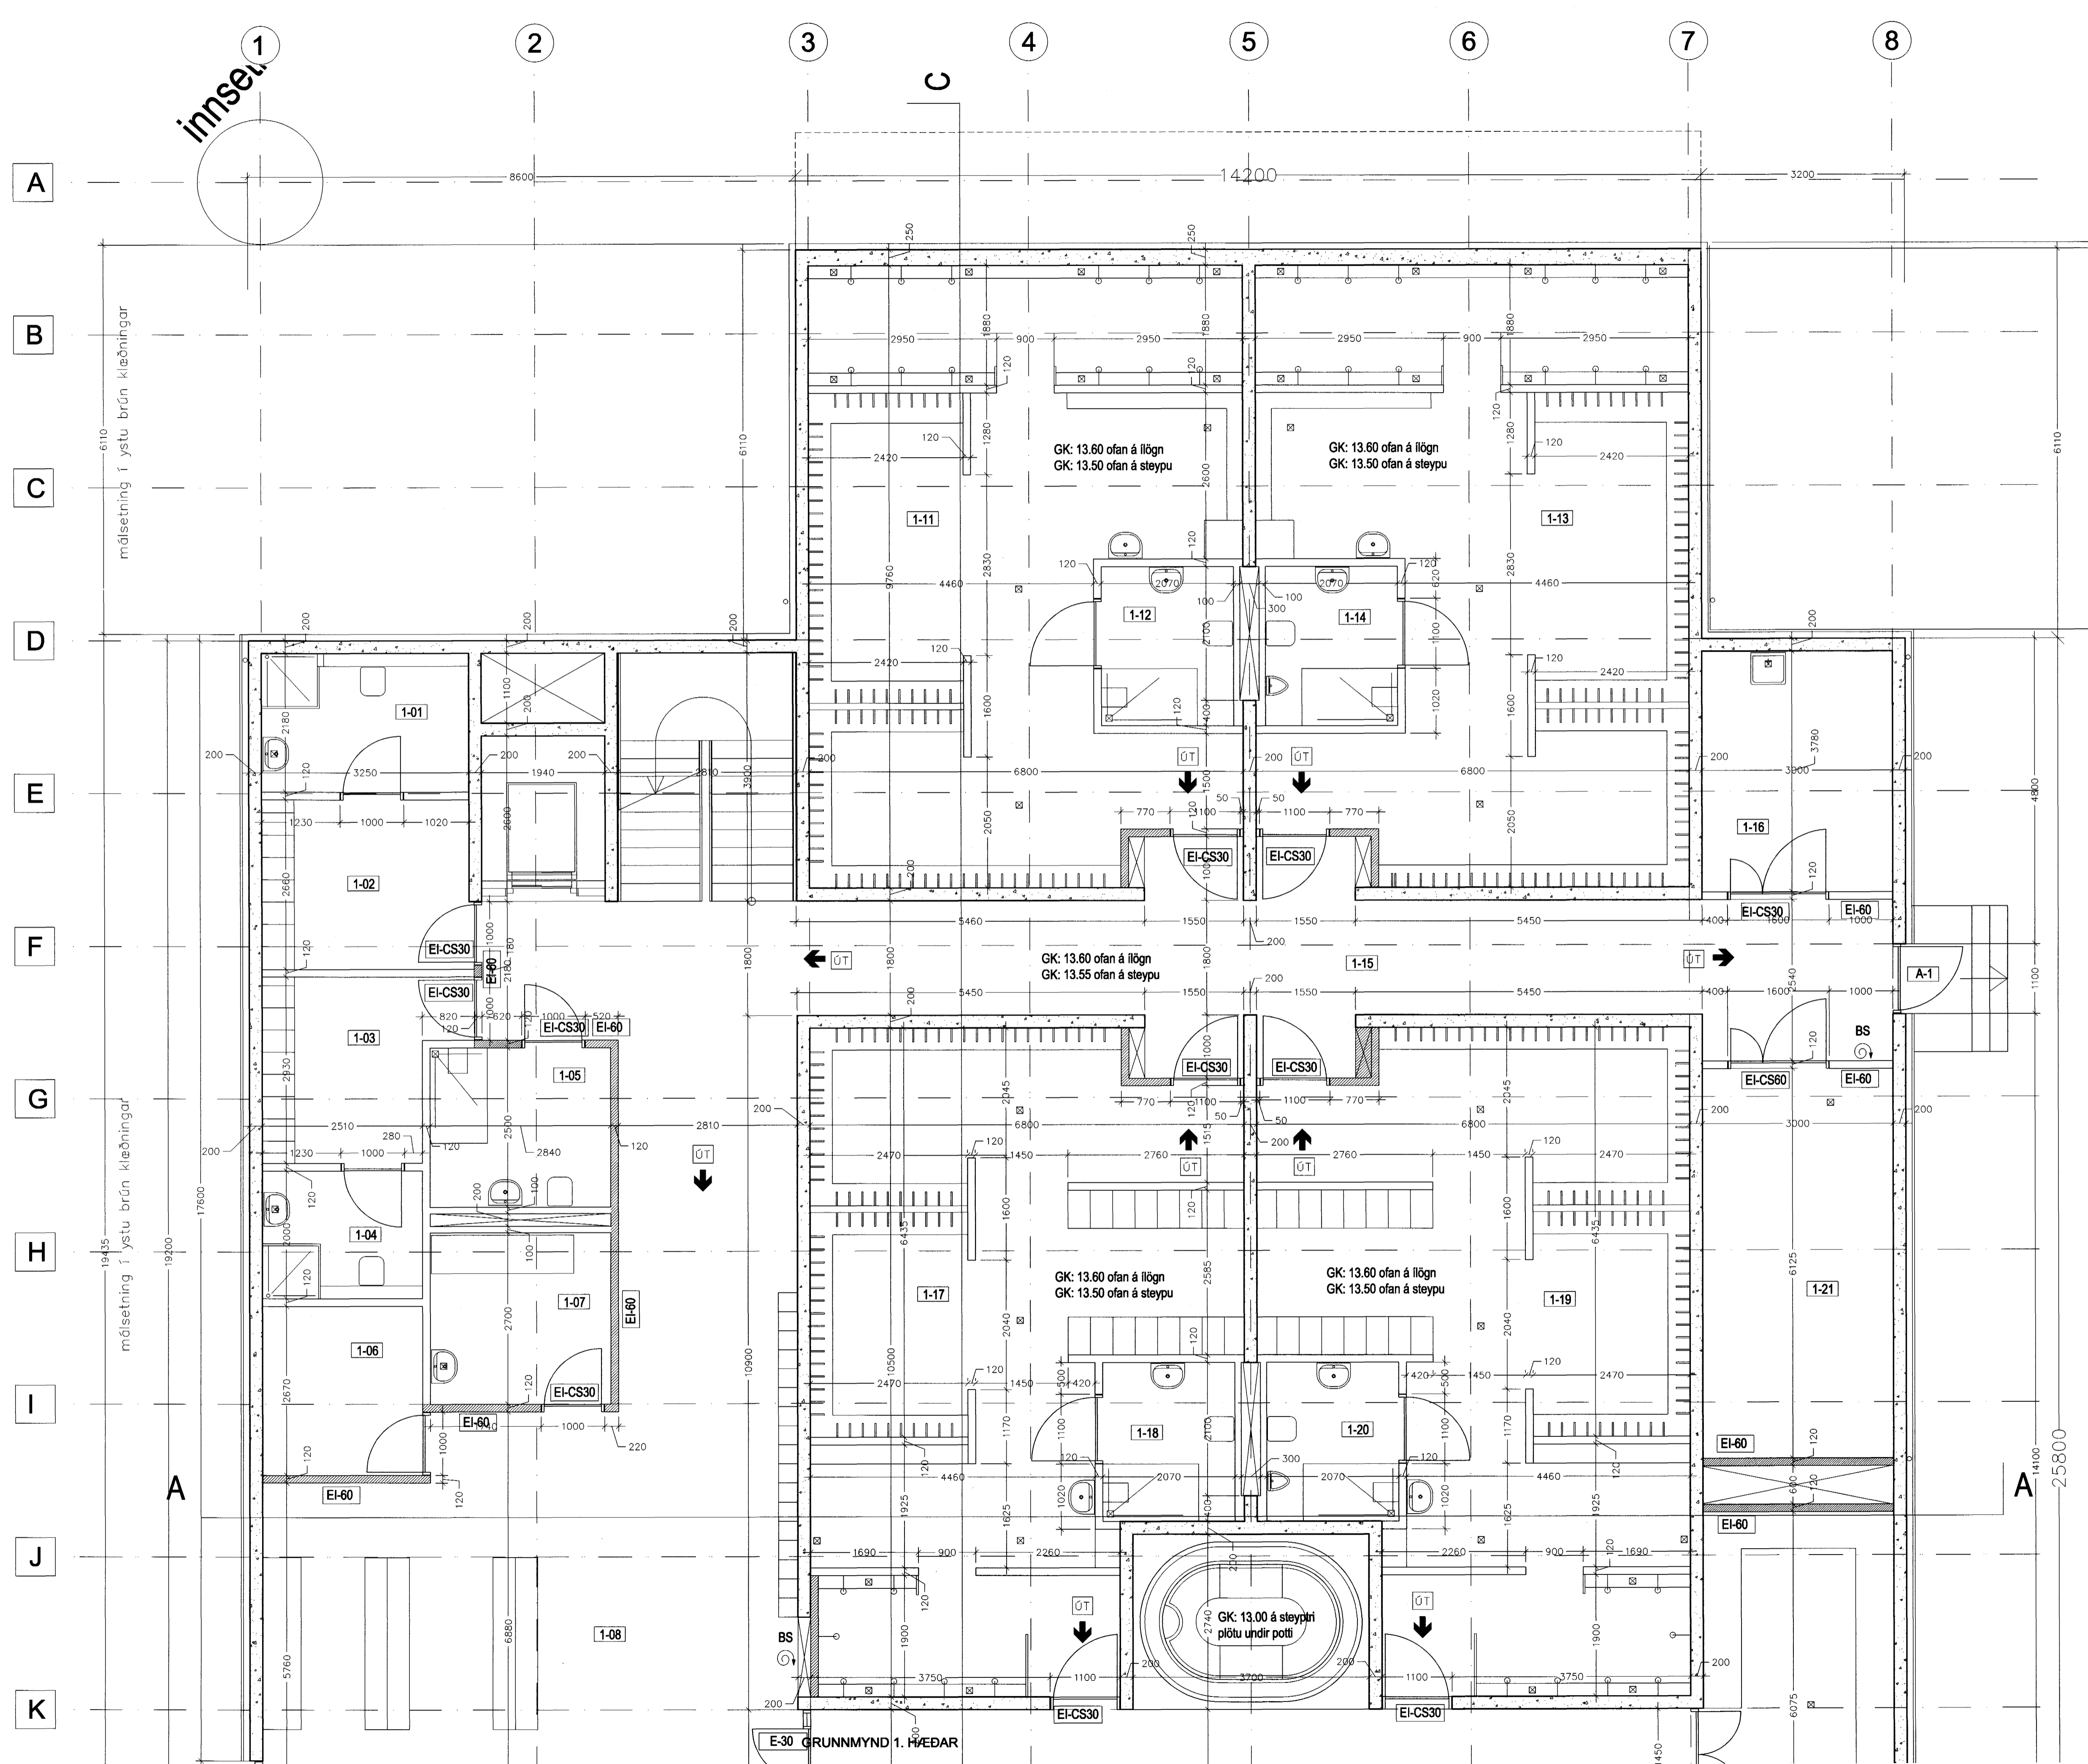

Byggingufultrúi Hafnarfjarðar  
Alfreit þann  
16 JULI 2004  
H6

Sigríður Ólaf. 071070-5067

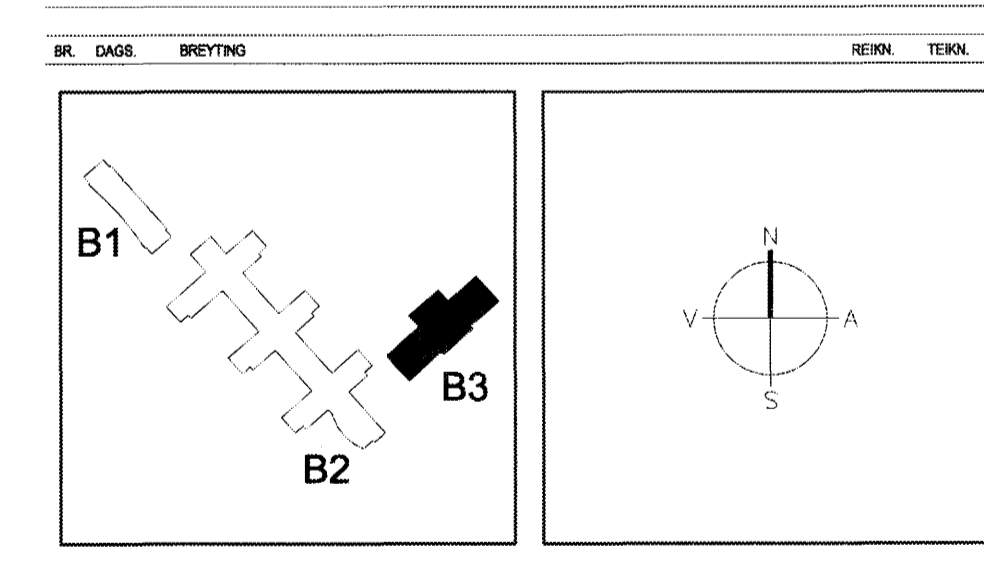

Á STOFUNNI  
ARKITEKTAR

FINNUR BJÖRGVINSSON  
HILMAR ÞÓR BJÖRNSSON  
SIGRÍÐUR ÓLAFSDÓTTIR

BERGSTABASTRÆTTI 10, RVK. Sími: 551-1460, netfang: stofnan@stofunni.is

LANDMÖTUN

EINAR E. SEMUNDSEN  
INGIBJÖRG KRISTJÁNSDÓTTIR  
MARGRÉT SIGURBARDÓTTIR

NETFLANSULI 4 - 208 KÖPAVOGUR, Sími: 514 5300, FAX: 514 5301, NETfang: landmotun@landmotun.is

VSÓ

VSÓ RÁÐGJÖF

BORGARTÚNI 20, 105 REYKJAVÍK, Sími: 566-0000, SímiRÉP: 566-0010, NETfang: vs@vs.is

SÓLVANGSVEGUR 4  
LÆKJARSKÓLI - ÍÞRÓTTAHSNÆÐI

GRUNNMYND 1. HÆÐAR

HANNAÐ/TEIKN: SO  
ATH:  
SAMRYKKT  
XT: 665595-1399  
REYKJAVÍK: 05.07.2004

KVARNI 1:50  
VERÐUR: TEIKN NR. A-VG1-001