


Grunnmynd undirstaðna 1:50

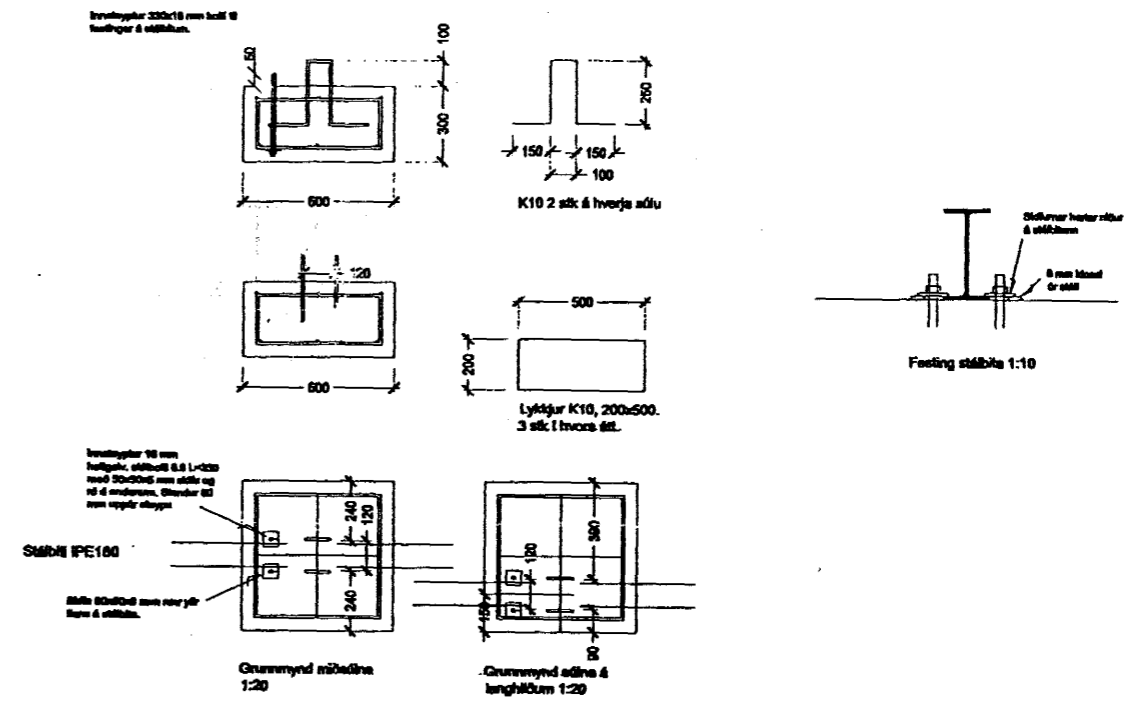

Skýringar.
 Undirstöðumallar skulu standa á malbaki eða frostfríri fyllingu sem er þjöppuð í 30 sm lögum með min. 200 kg. þjöppu, min. 5 umferðir.
 Álag á grunn 0.05 MN/m². Steinsteypa skal minnst vera S250 með sementsmagni 350 kg/m³, v/s tölu <0.55 og loftinnihaldi 5.5%.
 Bendistál skal vera suðuhæft, minnst Ks410.

Teikningin gildir fyrir:
 492a-13 Hrauntunga 7, Viðistaðaskóli
 492b-13 Hlíðarberg 2, Setbergsskóli
 492c-13 Hlíðarberg 2, Setbergsskóli
 492d-13 Akurholt 1, Hvaleyrarskóli

Verk. 492-13 a-d Færnleg kennslustofa

Teikning: Undirstöður

Mál: 1:50 1:20
 Dags: 22.7. 2002

20. AUG. 2002
 VG

Guðmundur Gunnarsson
 byggingaverkfræðingur
 Langagerði 15
 108 Reykjavík
 sími/fax 5888786
 GSM 897 8786
 kt. 010754-5939
 netfang noinoi@simnet.is

Gunnarsson