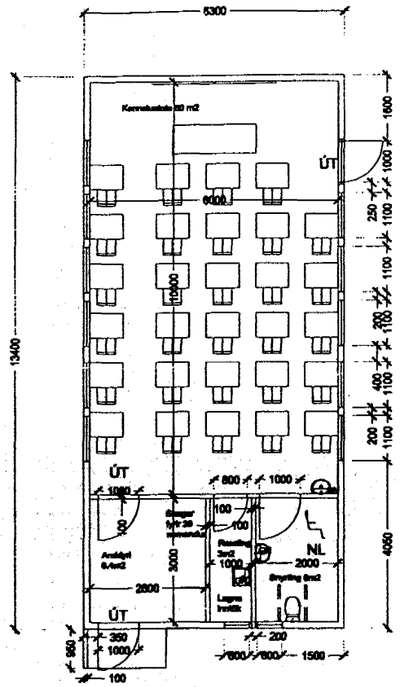


Grunnmynd 1:100

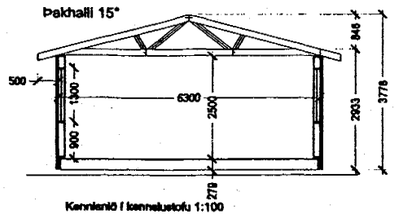


Kennlenið í kennslustofu 1:100

## Almenn byggingarlýsing.

Húsið er byggt úr timbri, og sett saman á staðnum. Húsið stendur á þremur steinbitum sem eftir eru boltaðir á steypta hnalla þannig að hægt sé að flytja húsið. Þak er klætt bárujárni, undir á timburboð sem hvílir á krossviðarþverbita á hún. Einangrun er 200 mm frá steinull í trégrindi sperra sem klætt er 13 mm gifsplötu að innan. Þakkantur er tré. Veggir eru trégrind, klædd krossviði að utan til stýfingar, og klædd standandi timburklæðningu að utan. Einangrun er 150 mm frá steinull milli stoða og klætt að innan með 13 mm gifsplötu yfir rakasperu. Gólf er tré klætt gólfplötum og dúk eð ofan, einangrun er 200 mm steinull og að neðan er plötuklæðning. Gluggar og hurðir eru hefðbundin með tvöföldu gleri.
Lagnaskafti eru í rennibrautarbergi. Allar lagnir eru utanáliggjandi. Upphitun er hitaveita.
U-gildi samkvæmt byggingarreglugerð, þak 0.2, útveggir 0,3 og gólf 0,3

Litir eru ljósir á veggjum, gluggar og hurðir eru í hvítum lit og þak og þakkantur er í grafum lit.

## Aðrir varðandi brunavarnir.

Allar klæðningar á veggjum og í lofti inni eru í flokki 1 en tæi í flokki 2, gólfefni í flokki G en þakefni í flokki T. Einangrun er steinullarlag (steinull). Veggir eru REI60 við reykrásina í samræmi við áfrhöðlýsingu en brunavarnir og brunamótstaða að öðru leyti í samræmi við byggingarreglugerð. Húsið er eitt brunahólf. Rýmingarleiðir eru um anddyri og um hurð út úr stofu, hvor hurð er 1000 mm.
Notkunarlýsing er við fögnuð skv. byggingarreglugerð og á auðvitaðan þar sem hún er miðuð fyrir fatlaða skv. grEN50172. Handslökkvitæki verða sett upp í samráði við slökkviliðsstjóra.

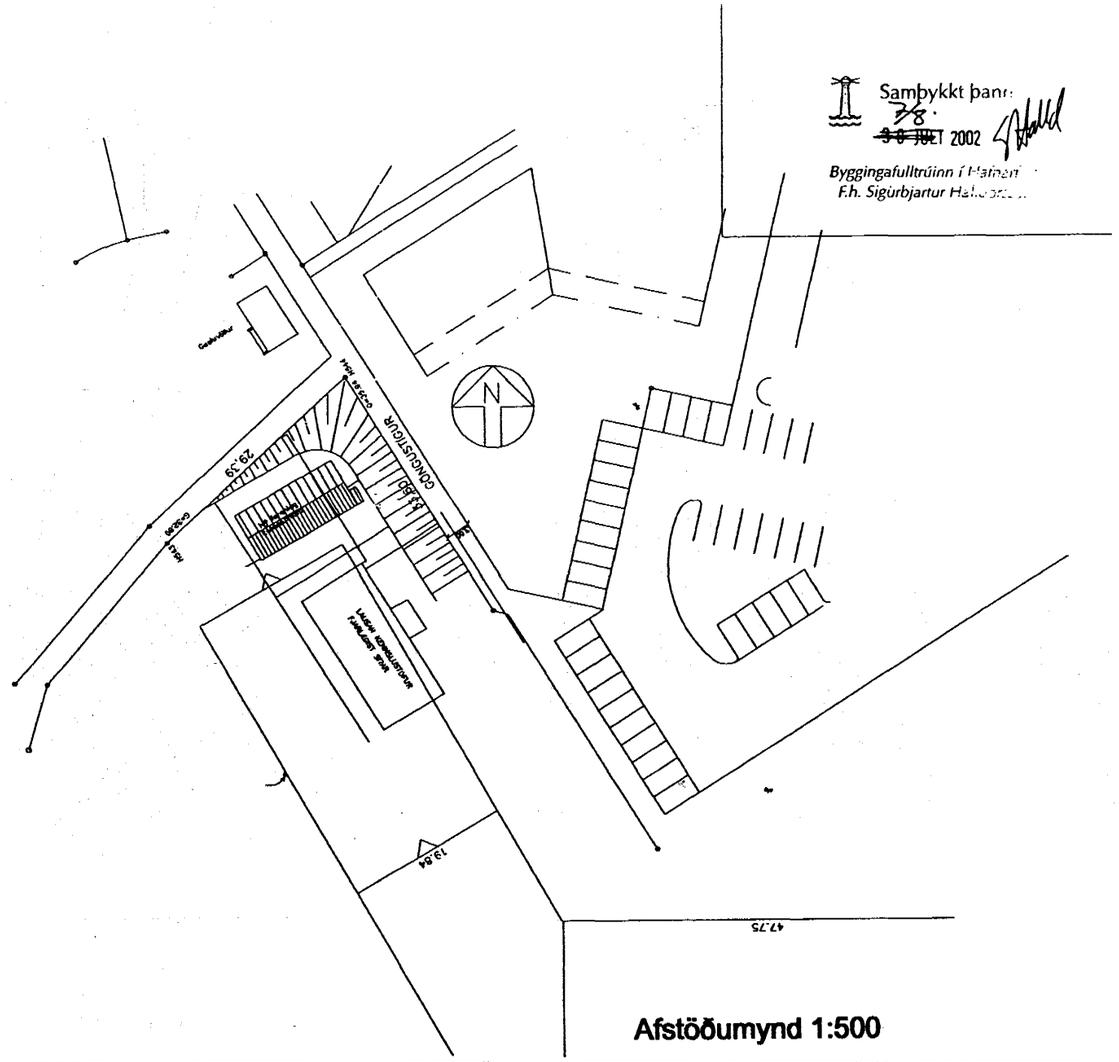


## Afstöðumynd 1:500

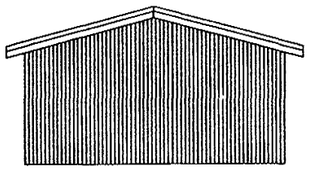

Vestur

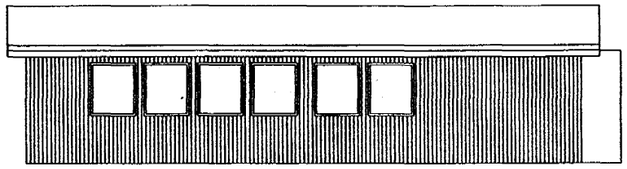

Suður

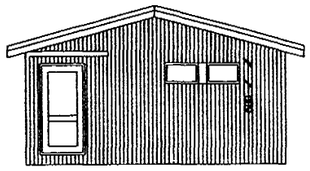

Austur

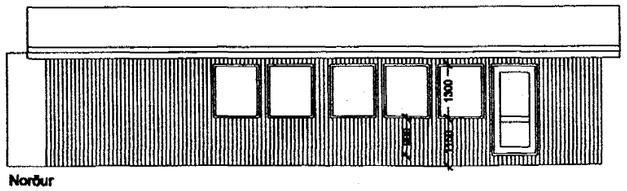


Norður

| Skráningartafla: | | Akurholt 1, Hvaleyrarskóli leik kennslustofa (492d) | | | | Skráningarf: | Guðmundur Gunnarsson verkfr. | | | | | | | | | | |
|---|---|---|---|---|---|---|---|---|---|---|---|---|---|---|---|---|---|
| Landnúmer: | | 119624 | | | | Kennitala: | 010754-5939 | | | | | | | | | | |
| Matshlutanúmer: | | 03 | | | Útgáfa: 4.01 | Dags.: | 11.6.2002 | | | | | | | | | | |
| Upplýsing og lýsing | | | | | Stærðir | | | | | | | | | | | | |
| D0 Lóðun | D1 Hjæl-nr | D2 Notkun hús | D3 Hólfa-fjöldun | D4 Eigna-hald | D5 Íbúðirkj m² | D5M Íbúðirkj m² | D6 Skjar m² | D7 Op m² | D8 Íbúðarkr m² | D9 Íbúðarkr sh < 1,8 | D10a Búðarmál mín | D10b Búðarmál mesc | D11 Brúttó rúmmál m³ | D12 Nettókr m² | D16 Bil falsmál m² | Hæðarfjöldi skipulýsinnmála | D17 Skipu-rúmmál m³ |
| | | Matshluti | | | 84,4 | 0,0 | 0,0 | 0,0 | 84,4 | 0,0 | | | 270,8 | 76,5 | 84,4 | | 229,500 |
| | | Botn | | | | | | | | | | | 16,9 | | | | |
| | 01 | 1. hæð | | | 84,4 | 0,0 | 0,0 | 0,0 | 84,4 | 0,0 | | | 253,8 | 76,5 | 84,4 | | |
| A | 0101 | Kennslustofa | N | 0101 | 84,4 | 0,0 | 0,0 | 0,0 | 84,4 | 0,0 | 2,50 | 3,51 | 253,8 | 76,5 | 84,4 | 3,00 | 229,500 |
| Allugasvæði | | | | | | | | | | | | | | | | | |
| Húsið stendur á bílum. | | | | | | | | | | | | | | | | | |
| Sameignir sumra | | | | | | | | | | | | | | | | | |
| Eignarhald | | | | | | | | | | | | | | | | | |

| | Eigna-hald | Notkun hús | Bil falsmál m² | Skipt. rúmm. Sérsjór m³ | Skipt. rúmm. sameign m³ |
|---|---|---|---|---|---|
| | 0101 | Kennslustofa | 84,4 | 229,500 | 229,500 |
| | | Alls | 84,4 | 229,500 | 229,500 |

Verk: **492d-01 Akurholt 1, Hafnarfirði**
**Hvaleyrarskóli**
Teikning: Færanleg kennslustofa
Aðaluppdráttur. Afstöðumynd

Mkv: 1:500 1:100
Dags: 16.7.2002


Guðmundur Gunnarsson
byggingaverkfræðingur
Langagerði 15
108 Reykjavík
Sími og fax 588 8786
GSM 897 8786
Kt. 010754 - 5939
netfang :noinoi@simnet.is
Trygging hjá VÍS nr. 7300587