


HS 110mm
 Sími 50mm + 25mm
 Lóðalýsing 2x25mm
 Inntakspipur skulu vera 70 cm í
 jöro og heilar að lóðarmörkum

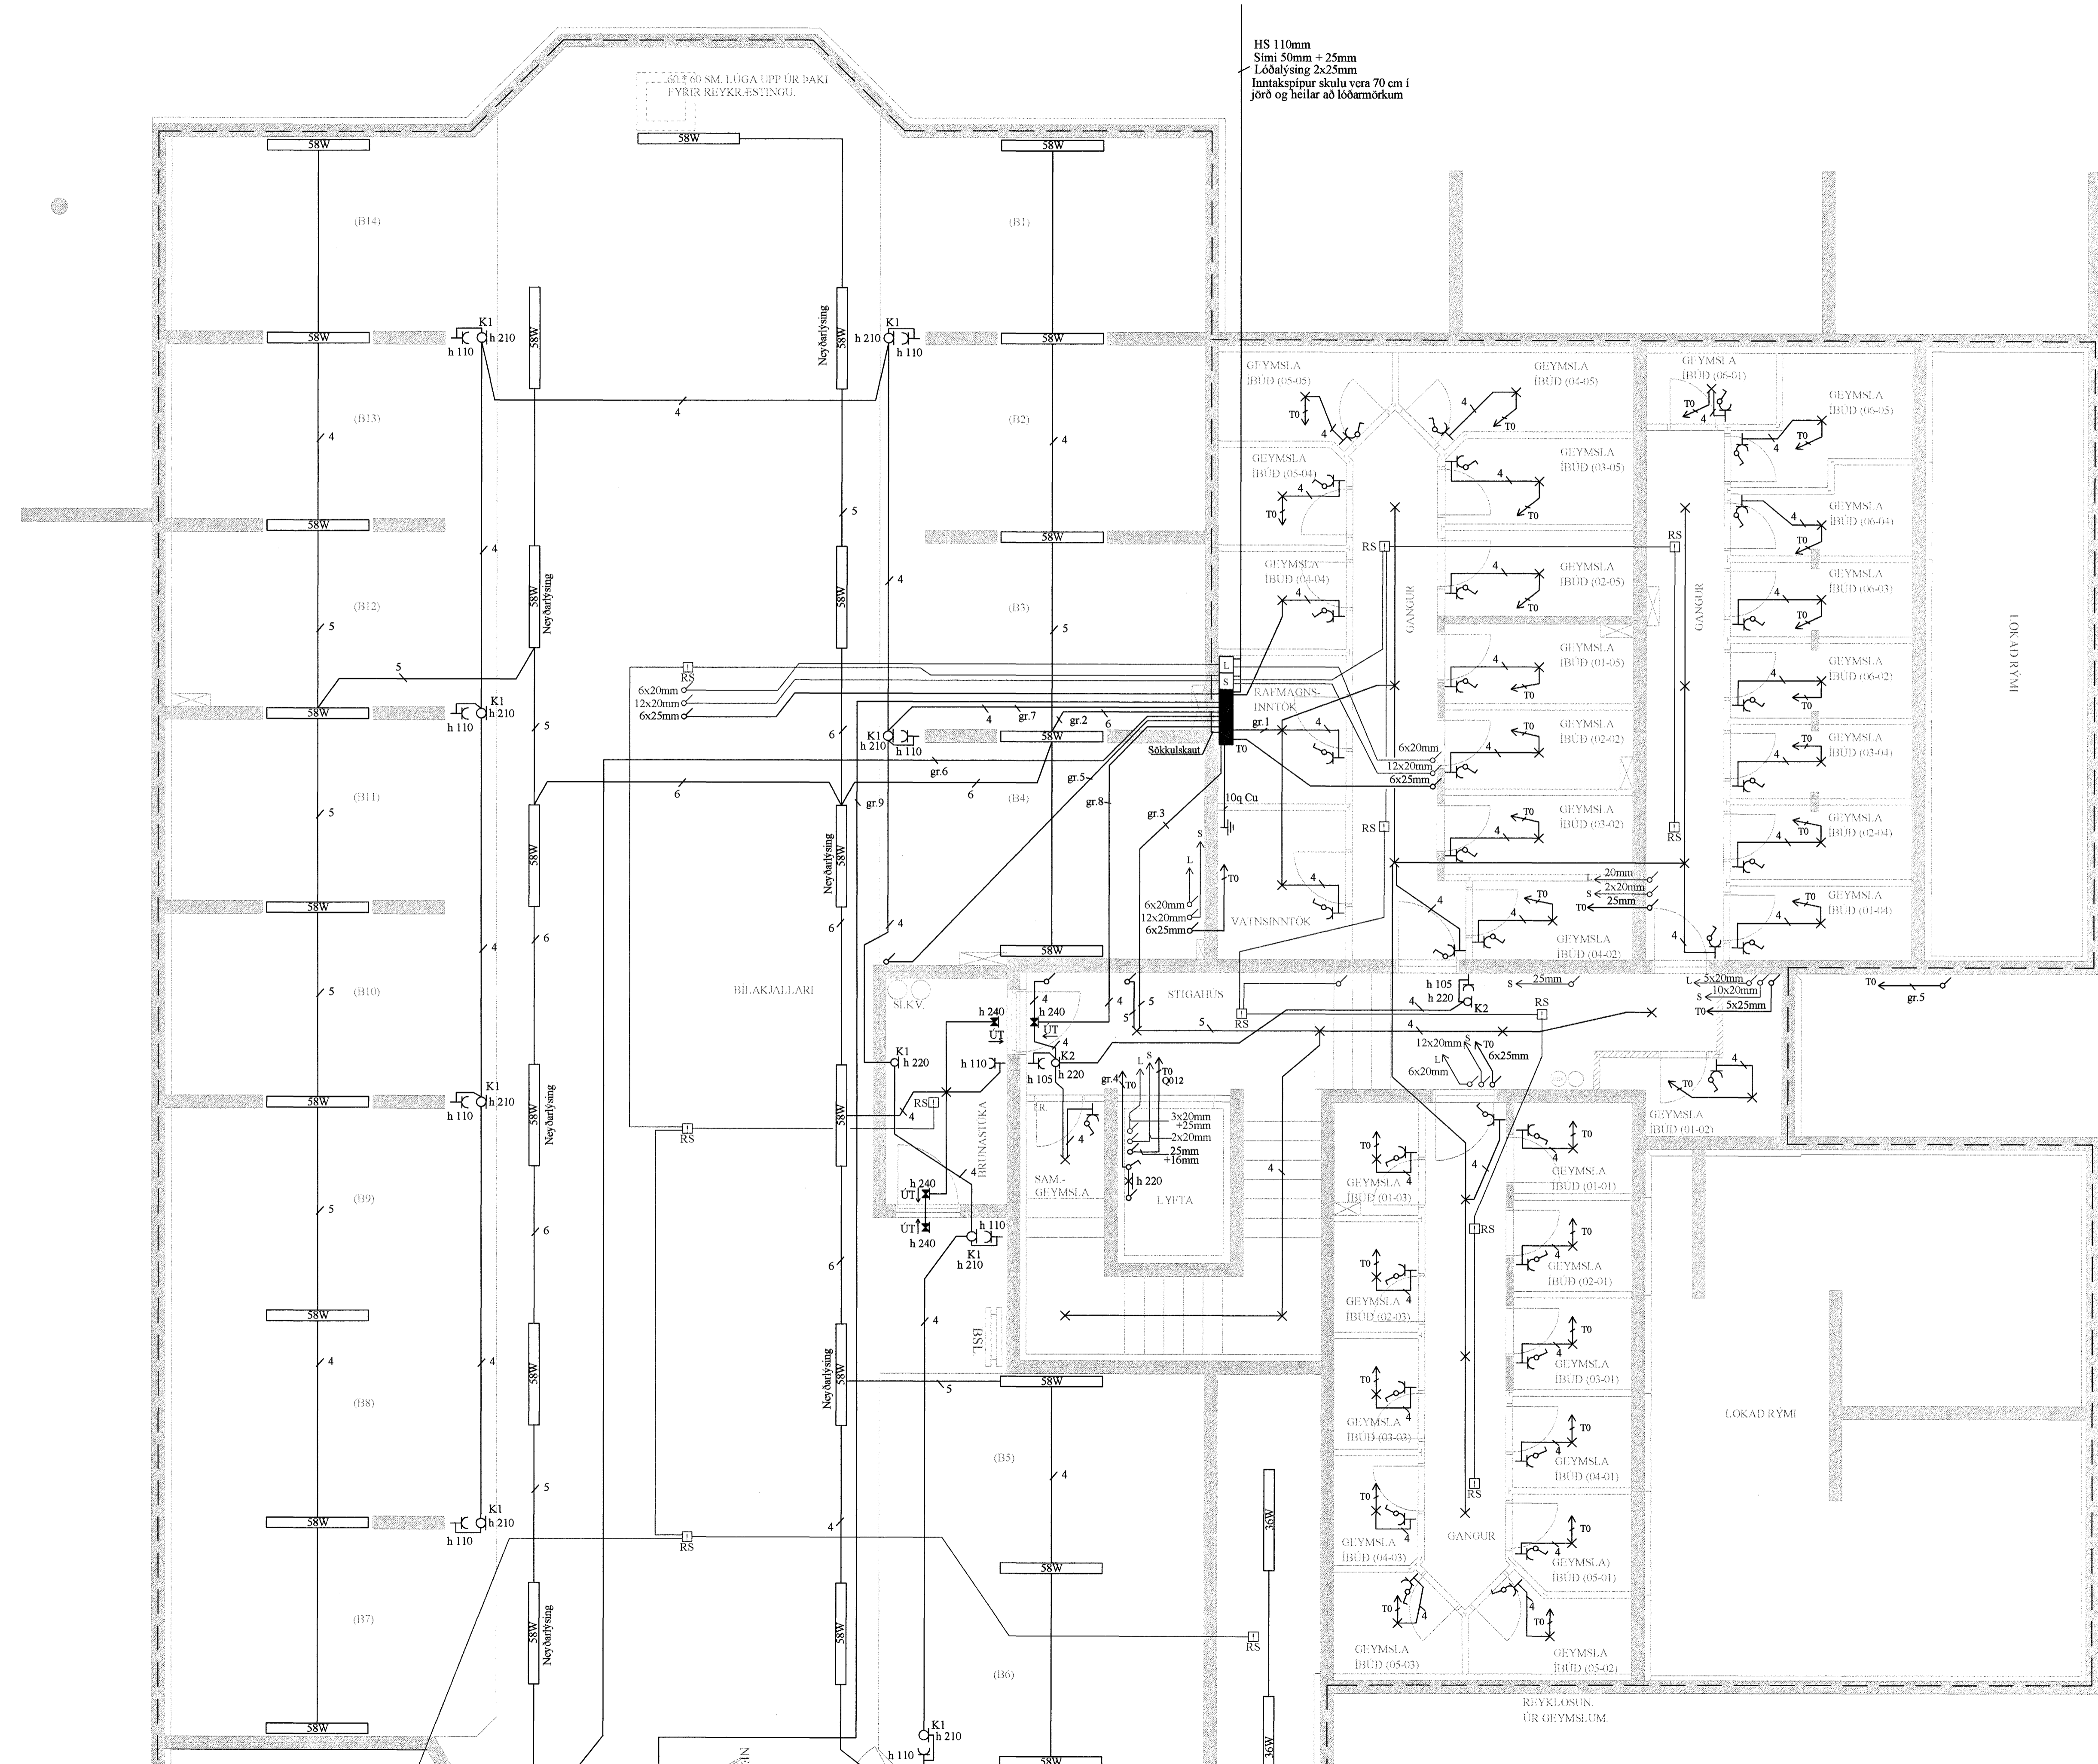

Samþykkt þann
 27 OKT. 2004

Byggingafrádrátturinn í Hafnarfirði
 F.h. Sigurbjartur Halldórsson

Yfirfarið af: Jens Evertsson kt:160242-7799, S: 5653670 / 8983680
 Samþ. af: Heiðar Sverrisson kt:220758-6489, S: 5551475 / 8405505

Dags: 05. okt. 2004
 Verknúmer: 2004-008
 Kvarði: 1:50

Hannað af: JE/HS
 Teiknað af: HS
 Blað nr. 3 af 10

Eskivellir 1 Hafnarfirði
 Rafagnir, smáspenna, loftnet kjallara

ah *Jens Evertsson*