


HITALAGNIR SKÝRINGAR

Hitalagnir skulu vera úr svörtum stálþípum með skröfuðum tengslatykkjum DIN 2440. Greinar að einnskum ofnum skulu vera 10 mm nema annað sé tilgreint á teikningum. Fjarlægð á milli festinga. Notarnúmer. Fjarlægð. 15-32 mm. 2,5 m. 40-50 mm. 3,0 m. Einaangra skal lagnir með 20mm Gilmaflek hölkum. Á alla ofna komi sjálfvirkir ofnlakar, stillitú og loftkráfur. Lagnir skal þrýstiprófa við 6 bür, og skal þrýstingur standa amk. 8 tíma án þess að falla.

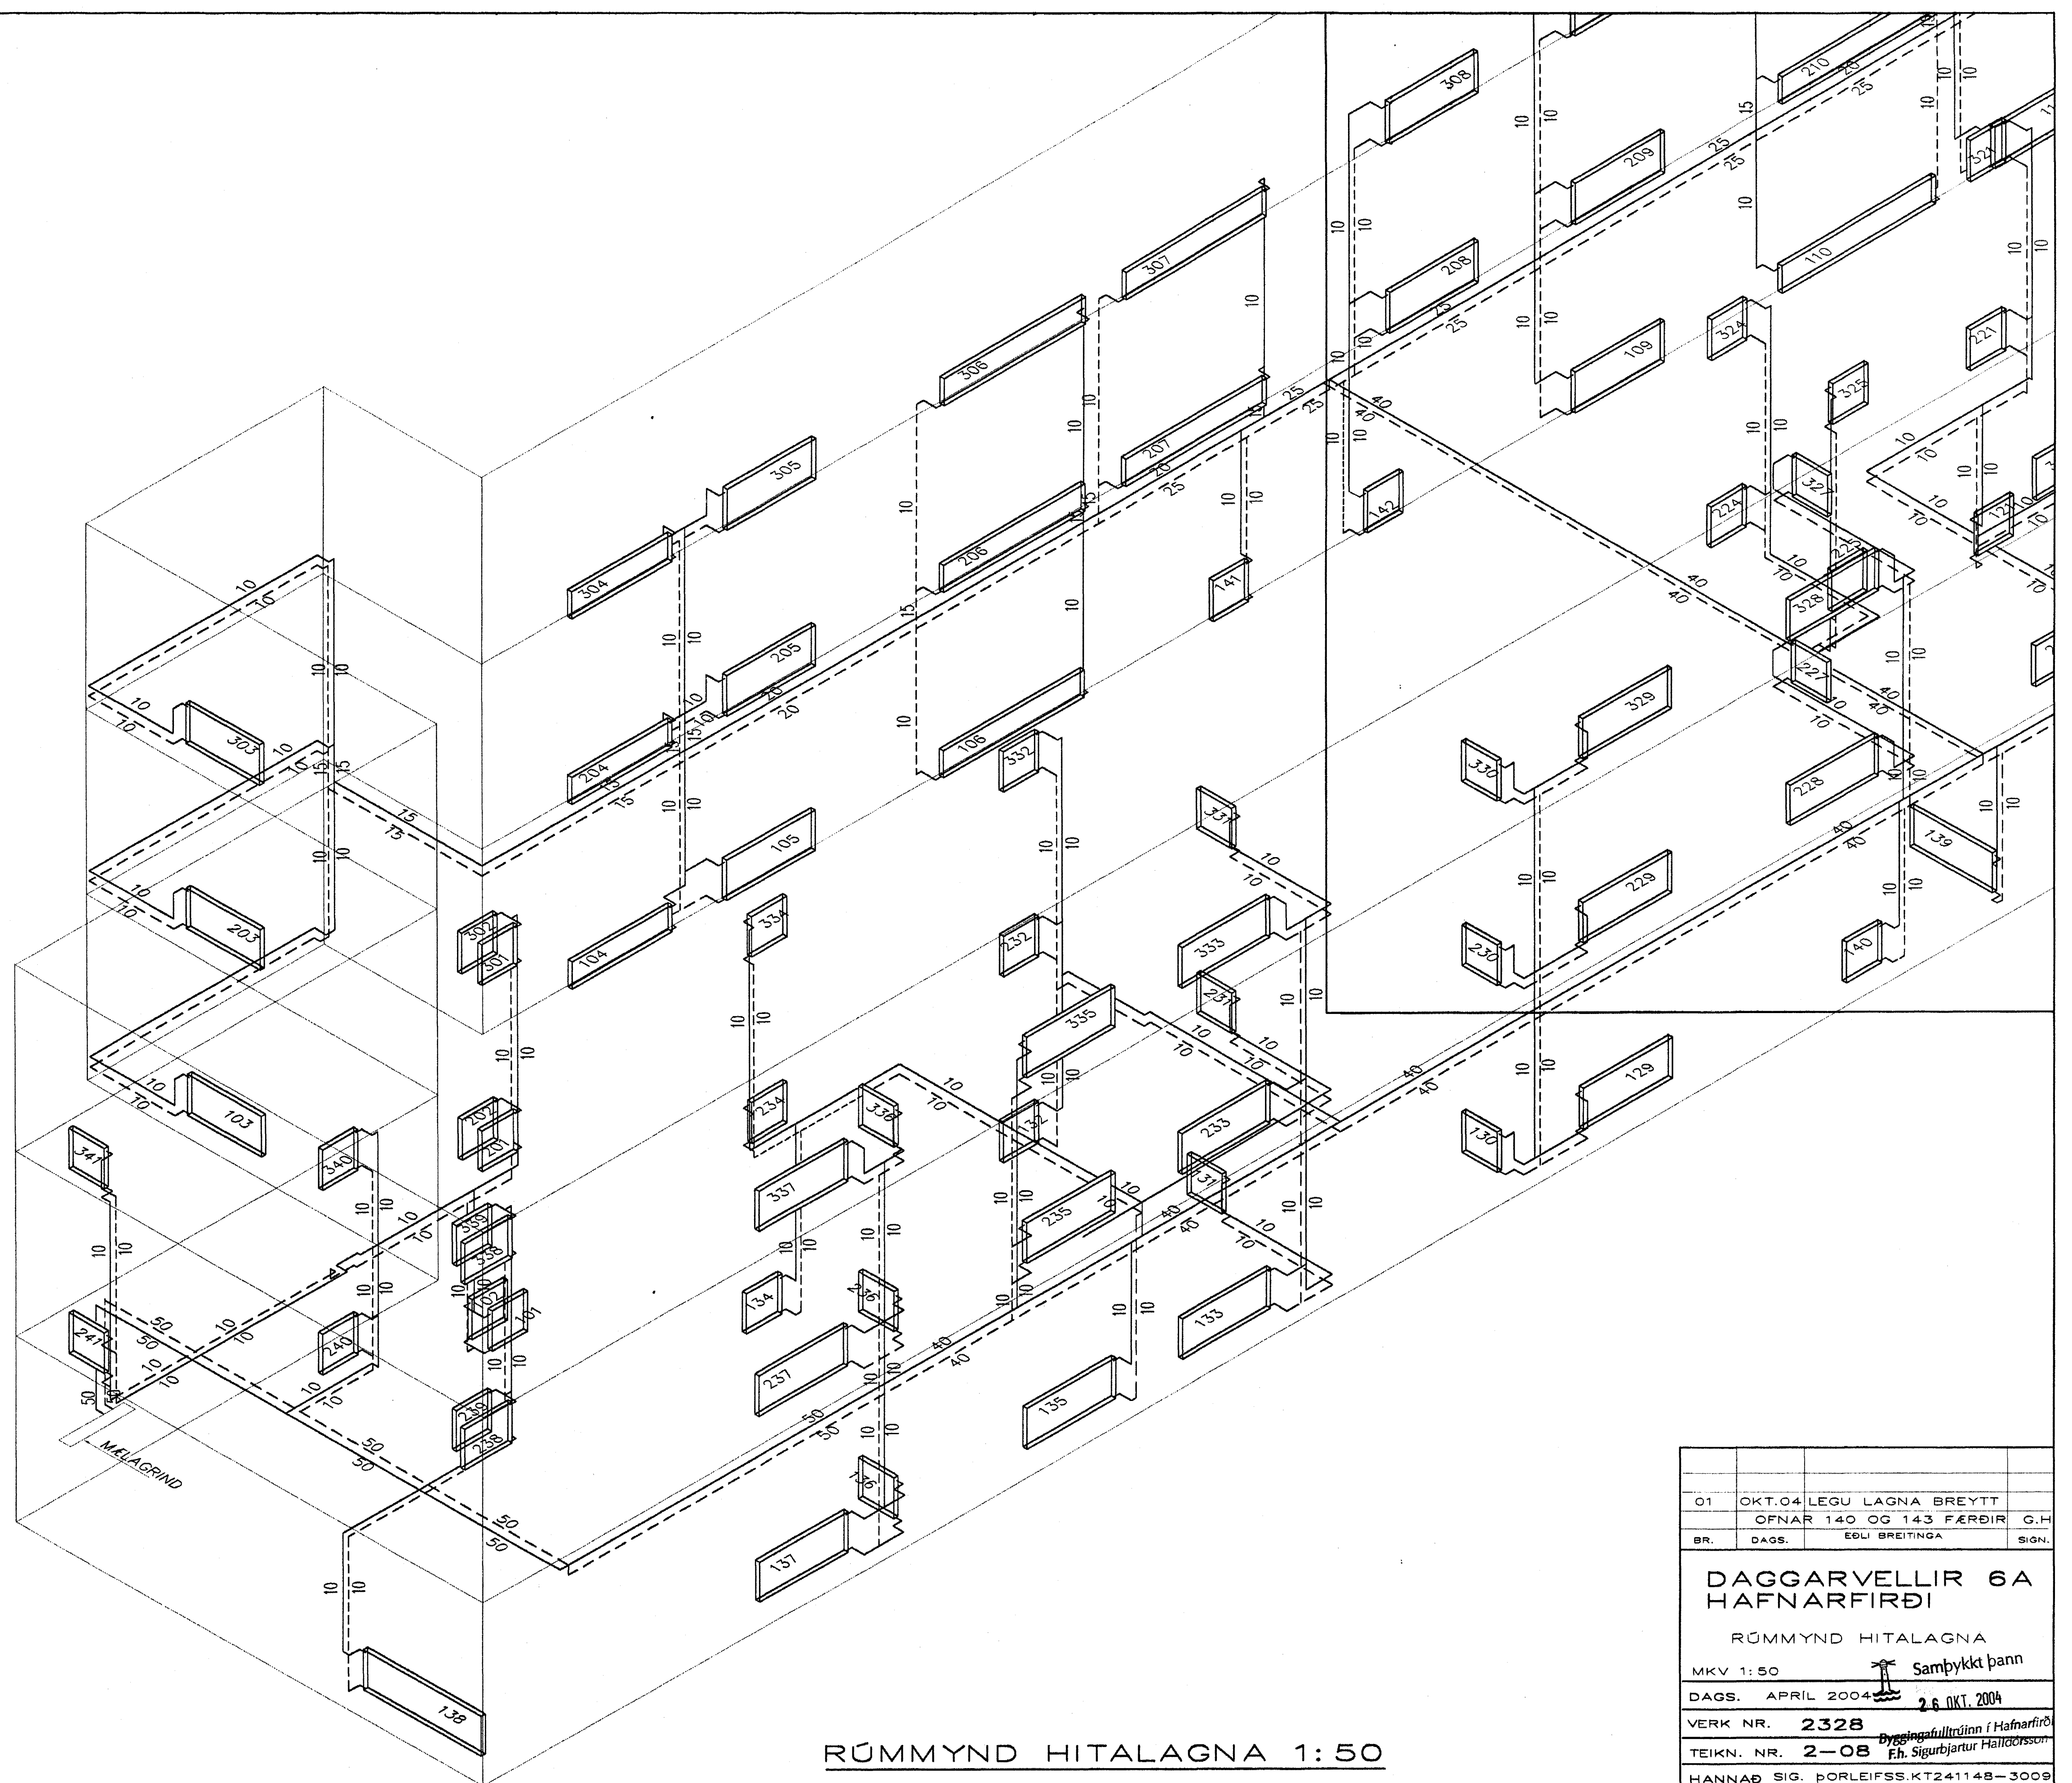

RÚMMYND HITALAGNA 1:50

01	OKT.04 LEGU LAGNA BREYTT		
	OFNAR 140 OG 143 FÆRDIR	G.H.	
BR.	DAGS.	EDLI BREITINGA	SIGN.
DAGGARVELLIR 6A			
HAFNARFIRÐI			
RÚMMYND HITALAGNA			
MKV 1:50	Samþykkt þann		
DAGS. APRIL 2004	26 OKT. 2004		
VERK NR. 2328	Byggingafrúnn í Hafnarfirði		
TEIKN. NR. 2-08	Fh. Sigurbjartur Halldórsson		
HANNAD SIG. ÞORLEIFSS.KT241148-3009			
TEIKNAD G.H.			
YFIRFARID			
TEIKNIÐJONUSTA			
SIGURDAR ÞORLEIFSSONAR ehf			
STRANDGÖTU 11-220 HAFNARFIRÐI-SÍMI 555-4255			