MIÐHÆÐ 1:50

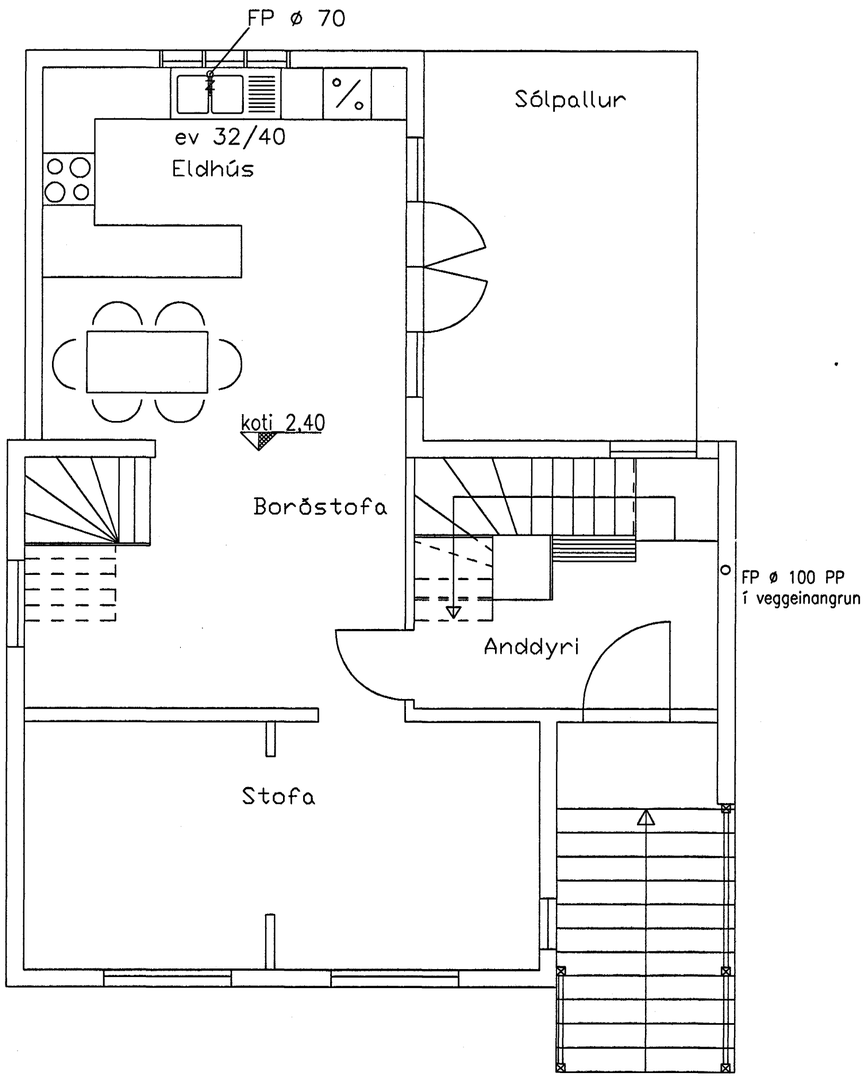

RISHÆÐ 1:50

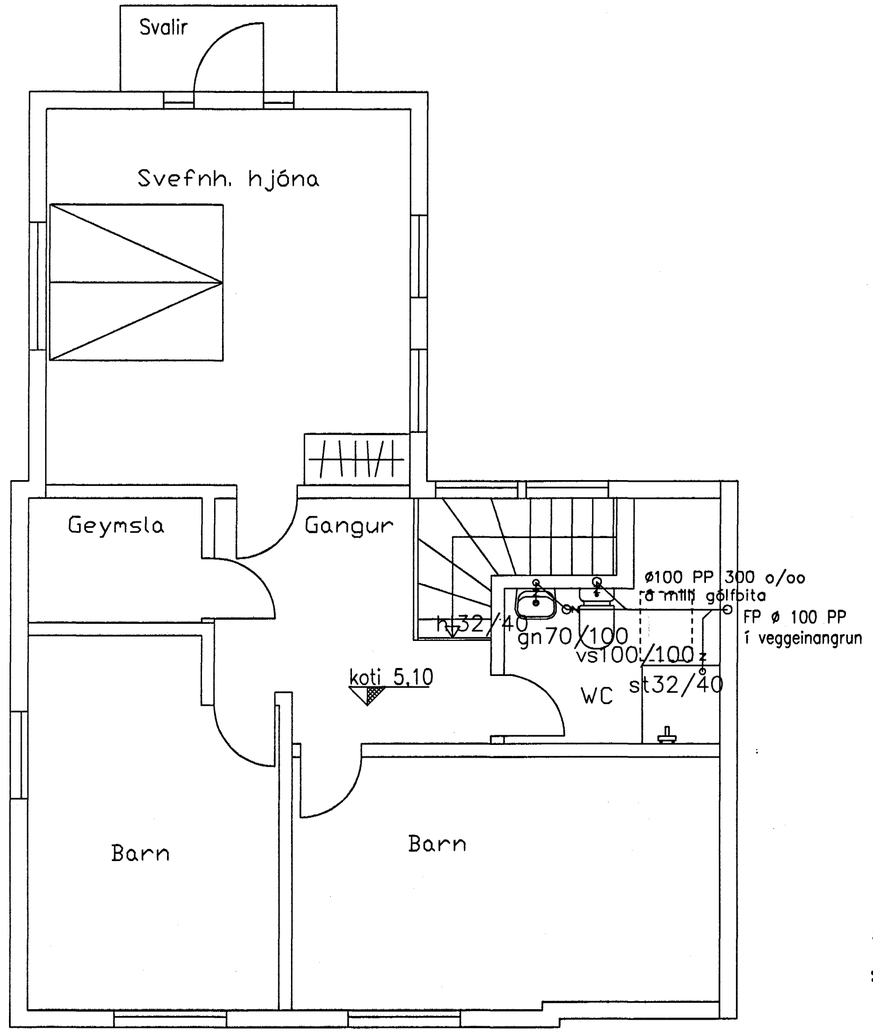

Samþykkt þann
25 OKT. 2004
Byggingafulltrúinn í Hafnarfirði
F.h. Sigurbjartur Halldórsson

19/10/04

VERKFRÆÐISTOFA HALLDÓRS HANNESSONAR GUNNARSSUNDI 10 HAFNARFIRÐI S.5654355	
ÖLDUGATA 10, HAFNARFIRÐI	Mkv. 1 : 50
Frárennslislagnir á miðhæð og í risi	Reiknað: H H
Grunnmyndir	Teiknað: H H
	Kt. hönnuðar: 141139-2159
	Breytt:
Verk: Öldugata 10 Blað.nr.: 2.2. Dags.: 10.okt. 2004	