


Ofnatafla

NÚMÉR	STADUR	AFKÓST (wött)	HÆD MAX(mm)	LENGD MAX (mm)	TENGI	OFNGERD
1	BADHERBERGI	700	600	800	AB 10	
2	VINNUHERB	700	600	500	CD 10	
3	VINNUHERB	815	600	800	CD 10	
4	GANGUR	470	600	800	AB 10	
5	ANDDYRI	1530	600	800	CD 10	
6	STOFA	2200	600	800	CD 10	
7	BORÐSTOFA	750	600	800	CD 10	
8	ELDHÚS	1225	600	1200	AB 10	
9	ELDHÚS	1225	600	1200	AB 10	
10	SVEFNHERB	1700	600	800	CD 10	
11	GEYMSLA	200	600	500	AB 10	
12	BARNAHERB	550	600	700	AB 10	
13	BARNAHERB	550	600	800	AB 10	
14	BARNAHERB	525	600	800	CD 10	
15	BARNAHERB	525	600	500	AB 10	
16	BADHERBERGI	670	600	600	AB 10	
	SAMTALS	14335 Wött				

Mælagrind

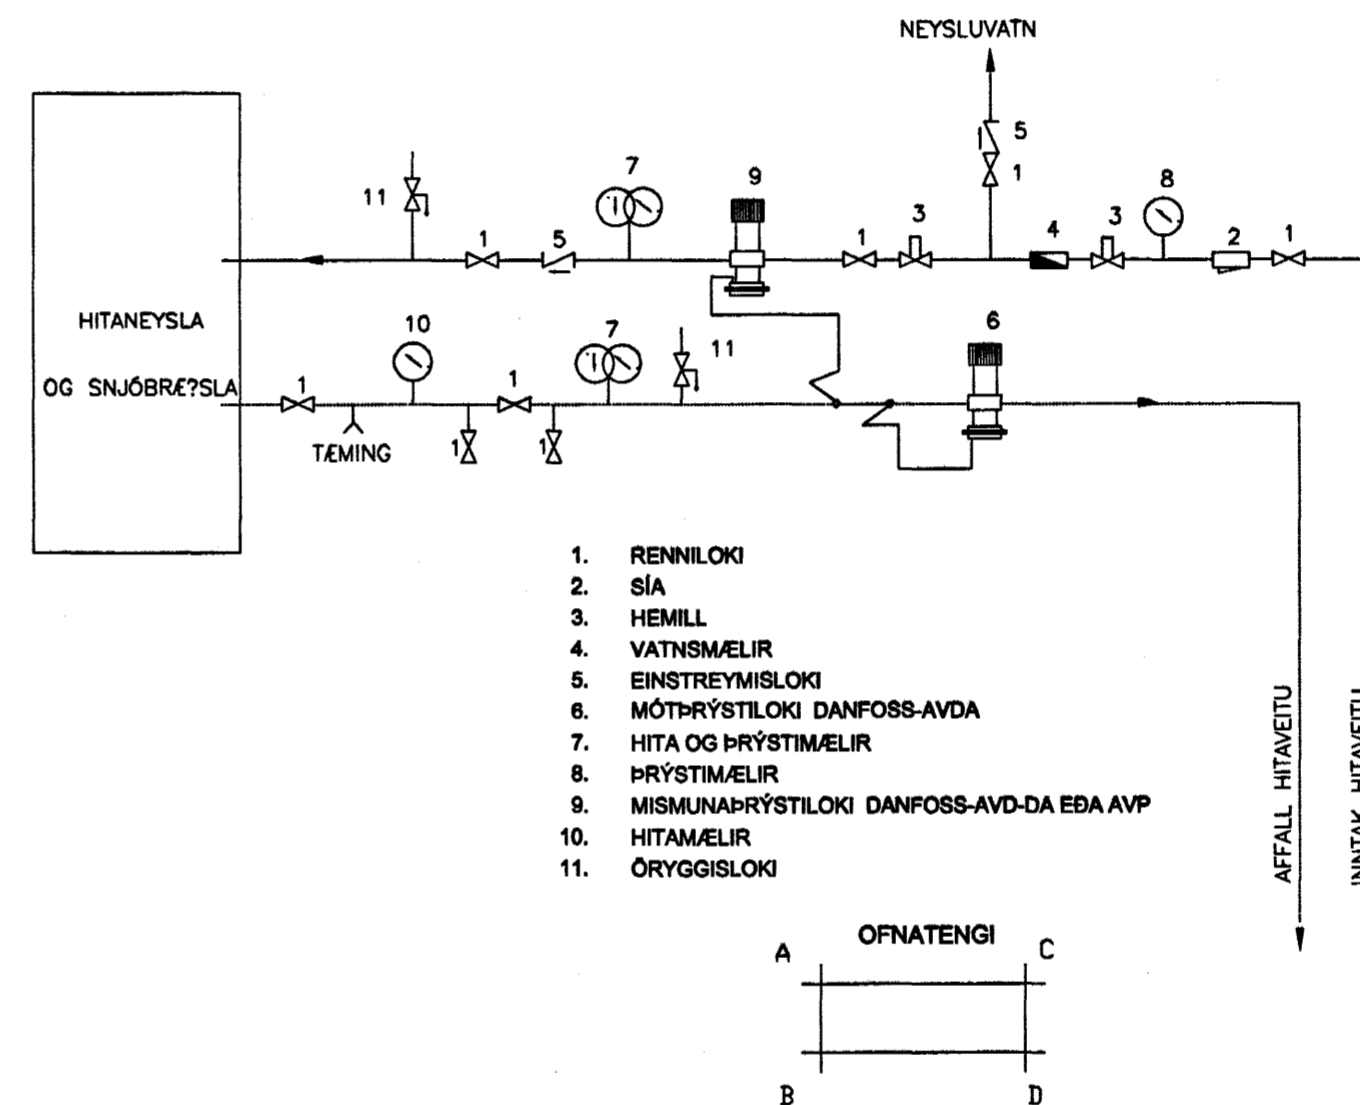

Samþykkt þann
25 OKT. 2004

Byggingafræðingur í Hafnarfirði
E.h. Sigurbjartur Halldórsson

Blaða Halldórsson

VERKFRÆÐISTOFA	HALLDÓRS HANNESSONAR S.5654355 GUNNARSSUNDI 10 HAFNARFIRÐI
ÖLDUGATA 10, HAFNARFIRÐI	Mkv:
Mælagrind og ofnatafla	Reiknað: H H
	Telknað: H H
	Kt. hönnuðar: 141139-2159
	Breytt: